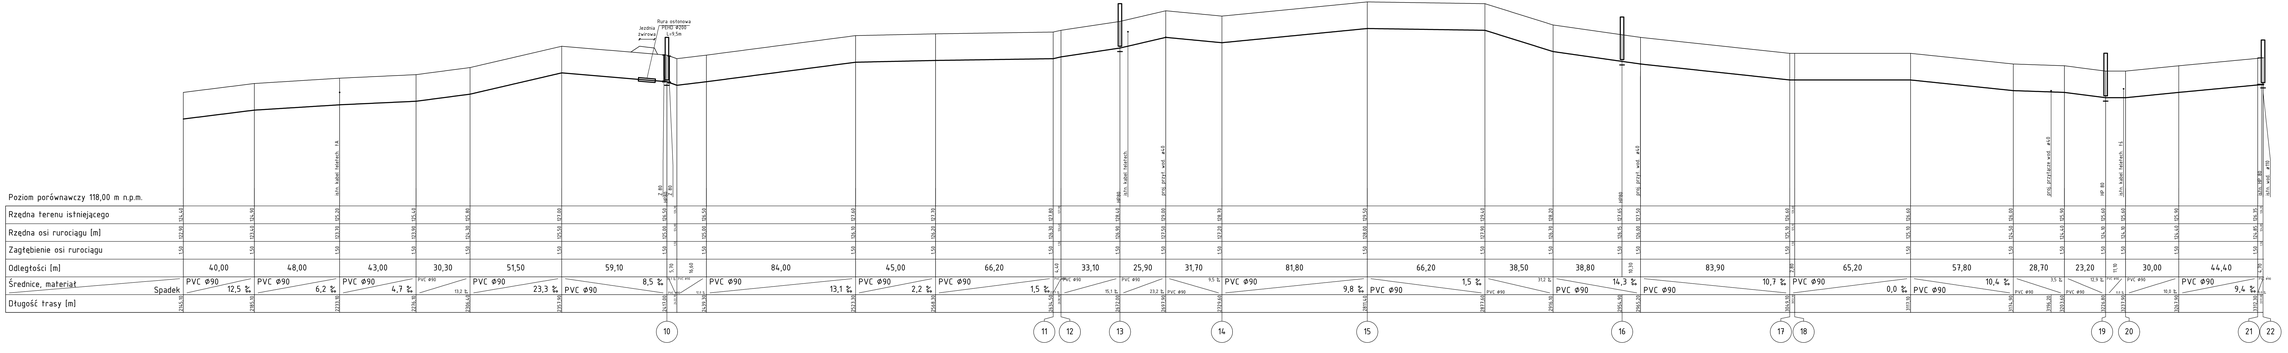

LEGENDA

- Proj. sieć wodociągowa
- 1 Węzeł

Inwestor:
Gmina Szczytniki
Szczytniki 139
62-865 Szczytniki

Jednostka projektowa:
Zakład Projektowo-Usługowy Inżynierii Środowiska "PROMEKO"
62-800 Kalisz, ul.Łódzka 210
tel/fax 62 767 02 63
www.promeko.com.pl e-mail: promeko@o2.pl

Skala: 1:1000 (oryginał w kolorze)
Data: Czerwiec 2016r.

Nazwa obiektu: Rozbudowa sieci wodociągowej Guzdek - Podrzebik

Adres obiektu: m. Guzdek, Podrzebik, gm. Szczytniki

Nazwa rysunku: PROFIL W-1

Projektował: mgr. inż. Mirosław Grzesiak
Sprawdził: mgr inż. Łukasz Chilewa
Sprawdził: mgr inż. Rafał Olejniczak
Sprawdziła: mgr inż. Monika Żyłowska

Rys. nr: 2.3