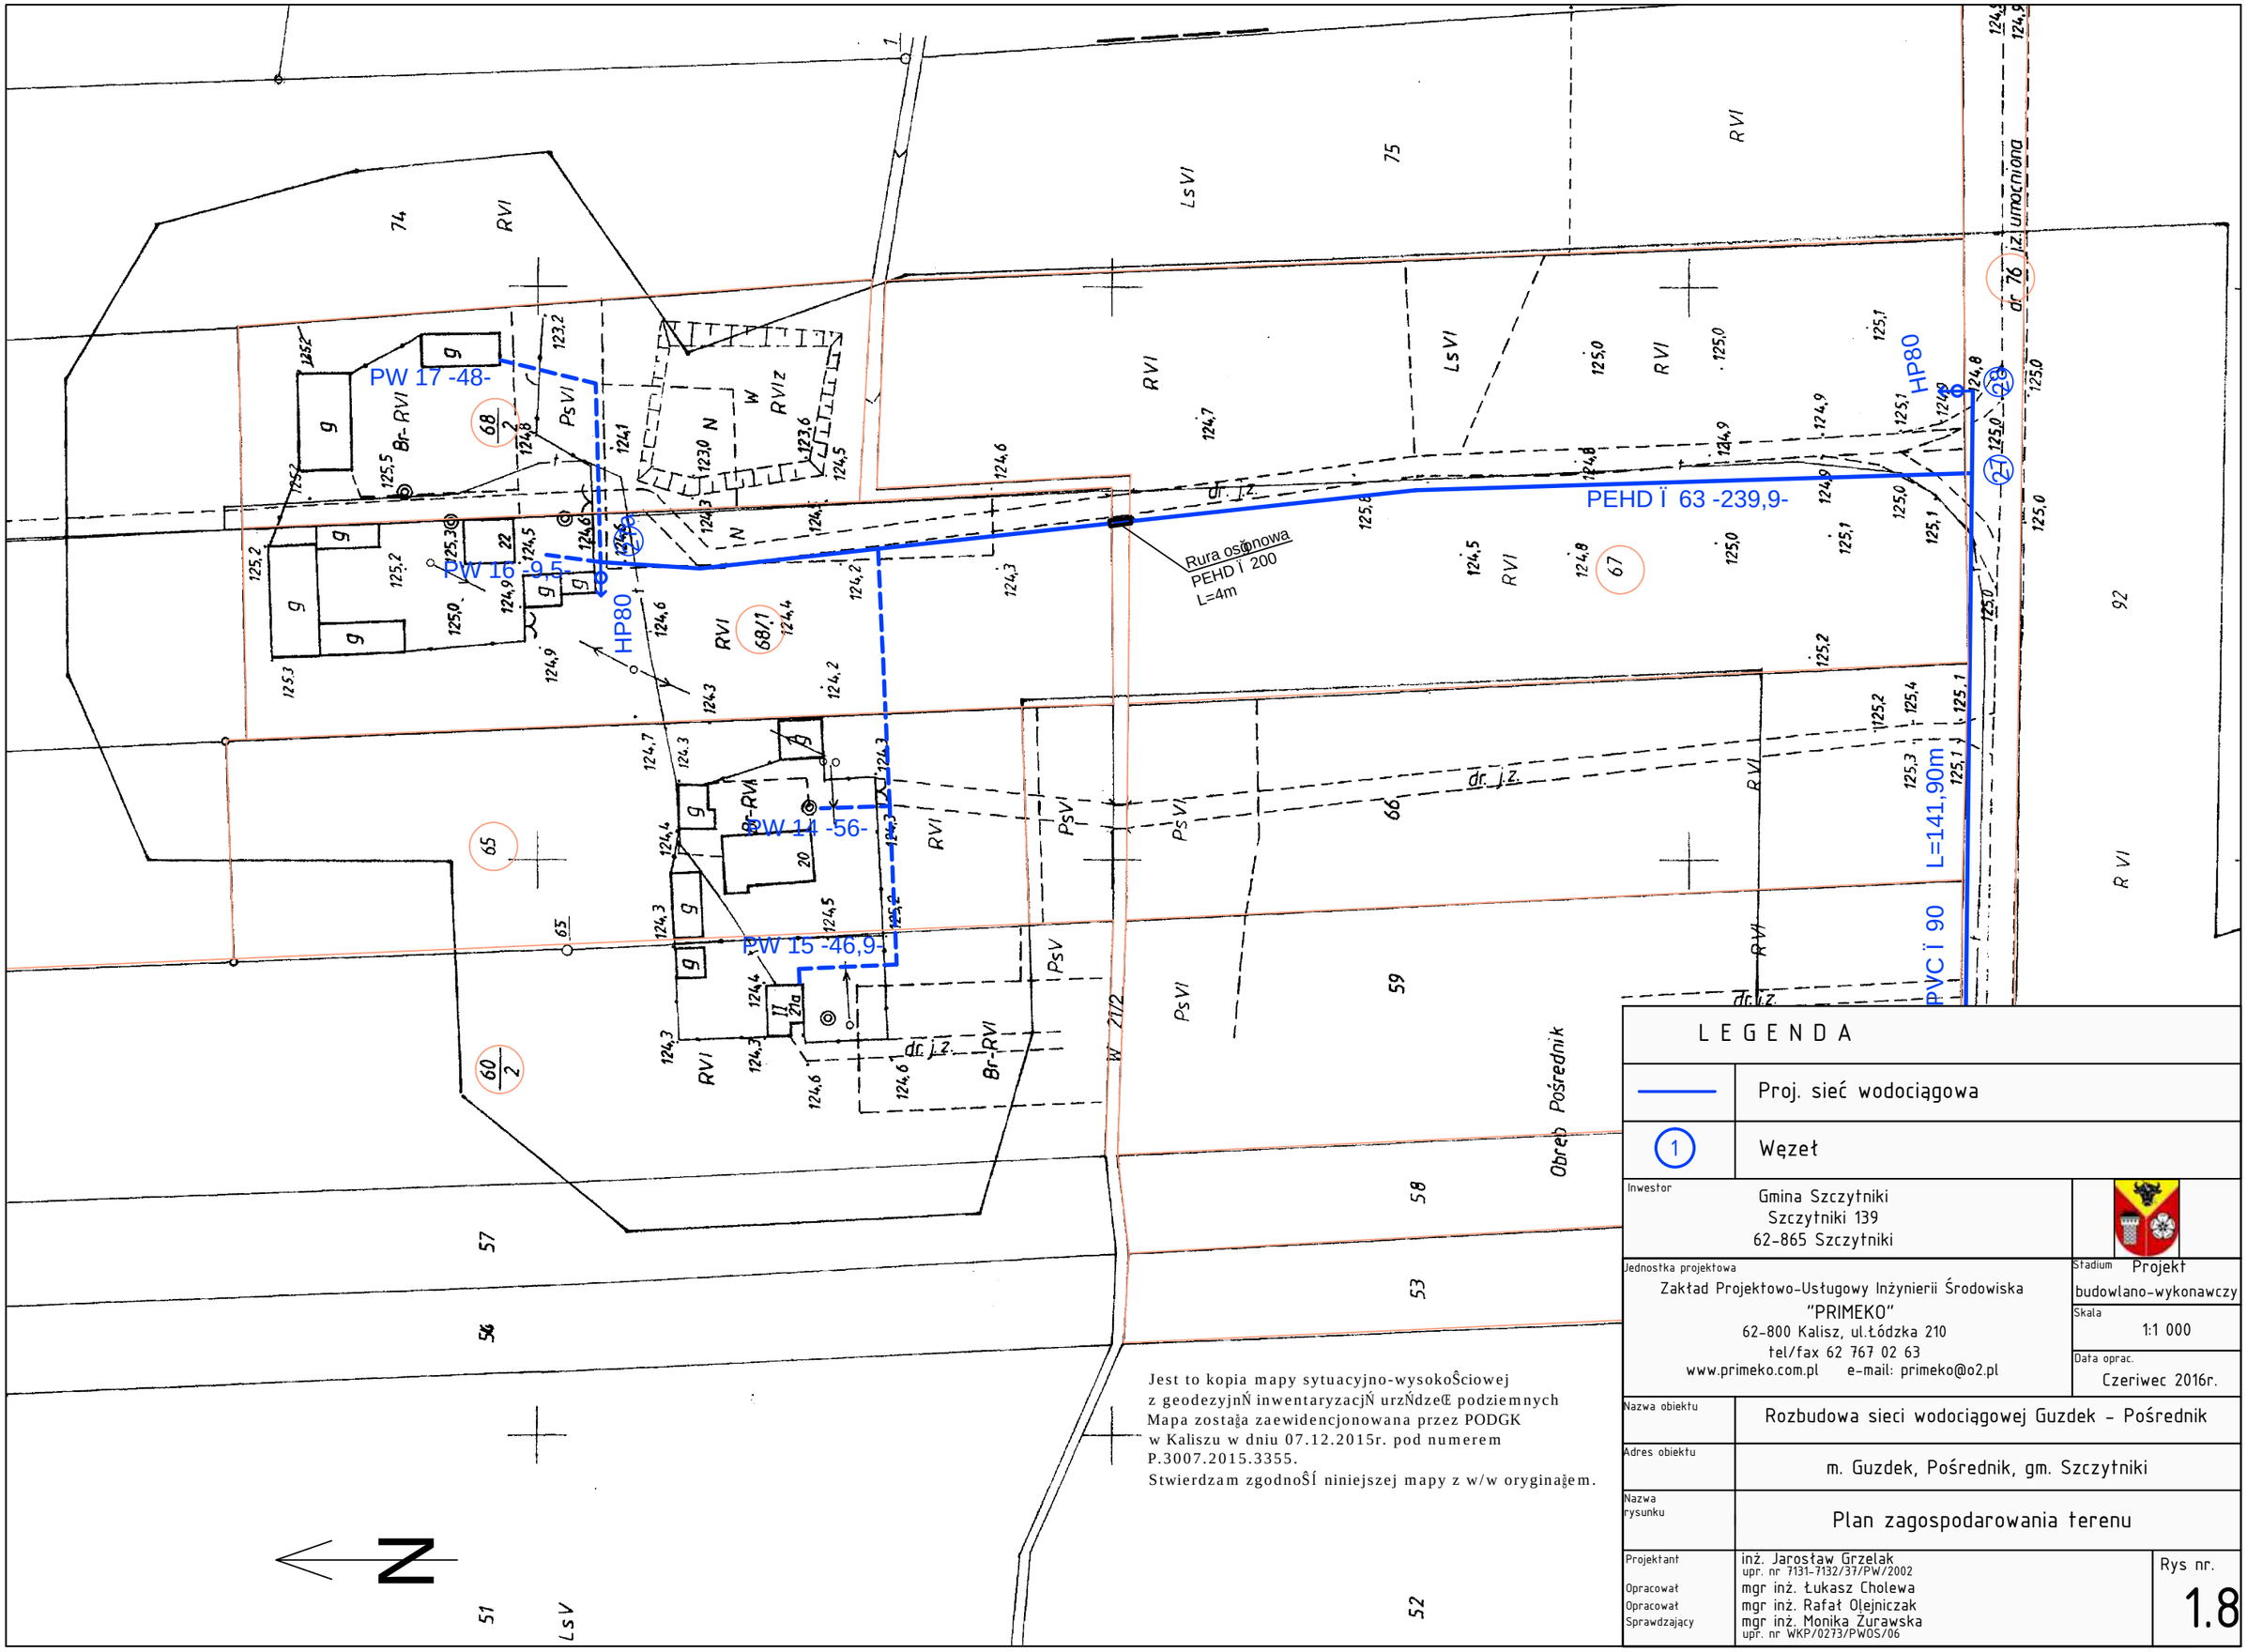

Jest to kopia mapy sytuacyjno-wysokoŜciowej
z geodezyjnŃ inwentaryzacjŃ urzŃdzeŒ podziemnych
Mapa zostaǧa zaewidencjonowana przez PODGK
w Kaliszu w dniu 07.12.2015r. pod numerem
P.3007.2015.3355.
Stwierdzam zgodnoŜÍ niniejszej mapy z w/w oryginaǧem.

LEGENDA

	Proj. sieć wodociągowa
1	Węzeł

Inwestor	Gmina Szczytniki Szczytniki 139 62-865 Szczytniki
Jednostka projektowa	Zakład Projektowo-Usługowy Inżynierii Środowiska "PRIMEKO" 62-800 Kalisz, ul.Łódzka 210 tel/fax 62 767 02 63 www.primeko.com.pl e-mail: primeko@o2.pl
Stadium	Projekt budowlano-wykonawczy
Skala	1:1 000
Data oprac.	Czeriwec 2016r.
Nazwa obiektu	Rozbudowa sieci wodociągowej Guzdek - Pośrednik
Adres obiektu	m. Guzdek, Pośrednik, gm. Szczytniki
Nazwa rysunku	Plan zagospodarowania terenu
Projektant	inż. Jarosław Grzelak upr. nr 7131-7132/37/PW/2002
Opracował	mgr inż. Łukasz Cholewa
Opracował	mgr inż. Rafał Olejniczak
Sprawdzający	mgr inż. Monika Żurawska upr. nr WKP/0273/PWOS/06
Rys nr.	1.8