Obiekt:	Przebudowa drogi dojazdowej do gruntów rolnych w obrębie geodezyjnym Szczytniki			
Rysunek:	Przekrój normalny			NR 3
	IMIĘ I NAZWISKO		NR UPRAW.	DATA / PODPIS
Projektował	Wiktor Piętka		230/66	2018
Opracowała	mgr inż. Katarzyna Politowicz			2018
BRANZA: Drogowa	STADIUM: bud./wyk.	ROK OPRACOWANIA: 2018	NR UMOWY	SKALA: 1:50

Przekrój A–A
0+000 – 0+998

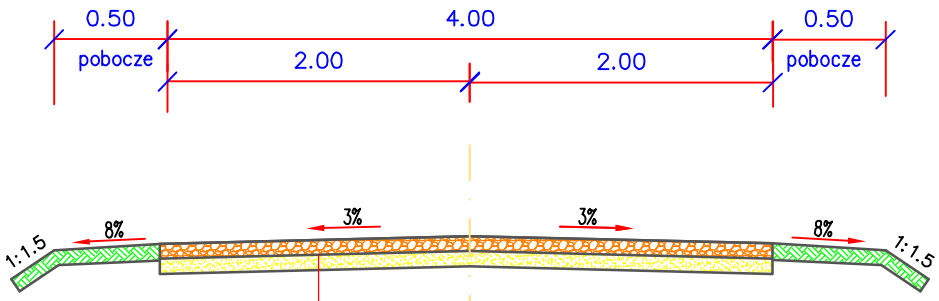

Podbudowa z kruszywa łamanego stabilizowanego mechanicznie 0/31,5mm gr. 10 cm

Warstwa odcinająca z kruszywa naturalnego , gr. 10 cm

pobocza gruntowe