


# Przekrój normalny 0+000 do 1+400

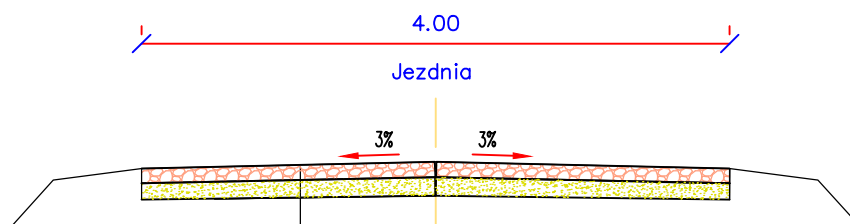

Nawierzchnia twarda nieulepszona z kruszywa łamanego 0-31,5 mm – 10cm  
Podbudowa z kruszywa naturalnego stabilizowanego mechanicznie gr. 10cm

**Obiekt:**  
Przebudowa nawierzchni drogi gminnej Tymieniec – Jastrząg gm. Szczytniki

Rysunek: Przekroje normalne				NR 3
	IMIE, I NAZWISKO	NR UPRAW.	DATA	PODPIS
Projektował	Wiktor Piętka	230/66	2018	
Opracował	mgr inż. Katarzyna Politowicz		2018	
BRANŻA Drogowa	STADIUM bud./wyk.	ROK OPRACOWANIA 2018	NR UMOWY	SKALA 1:50