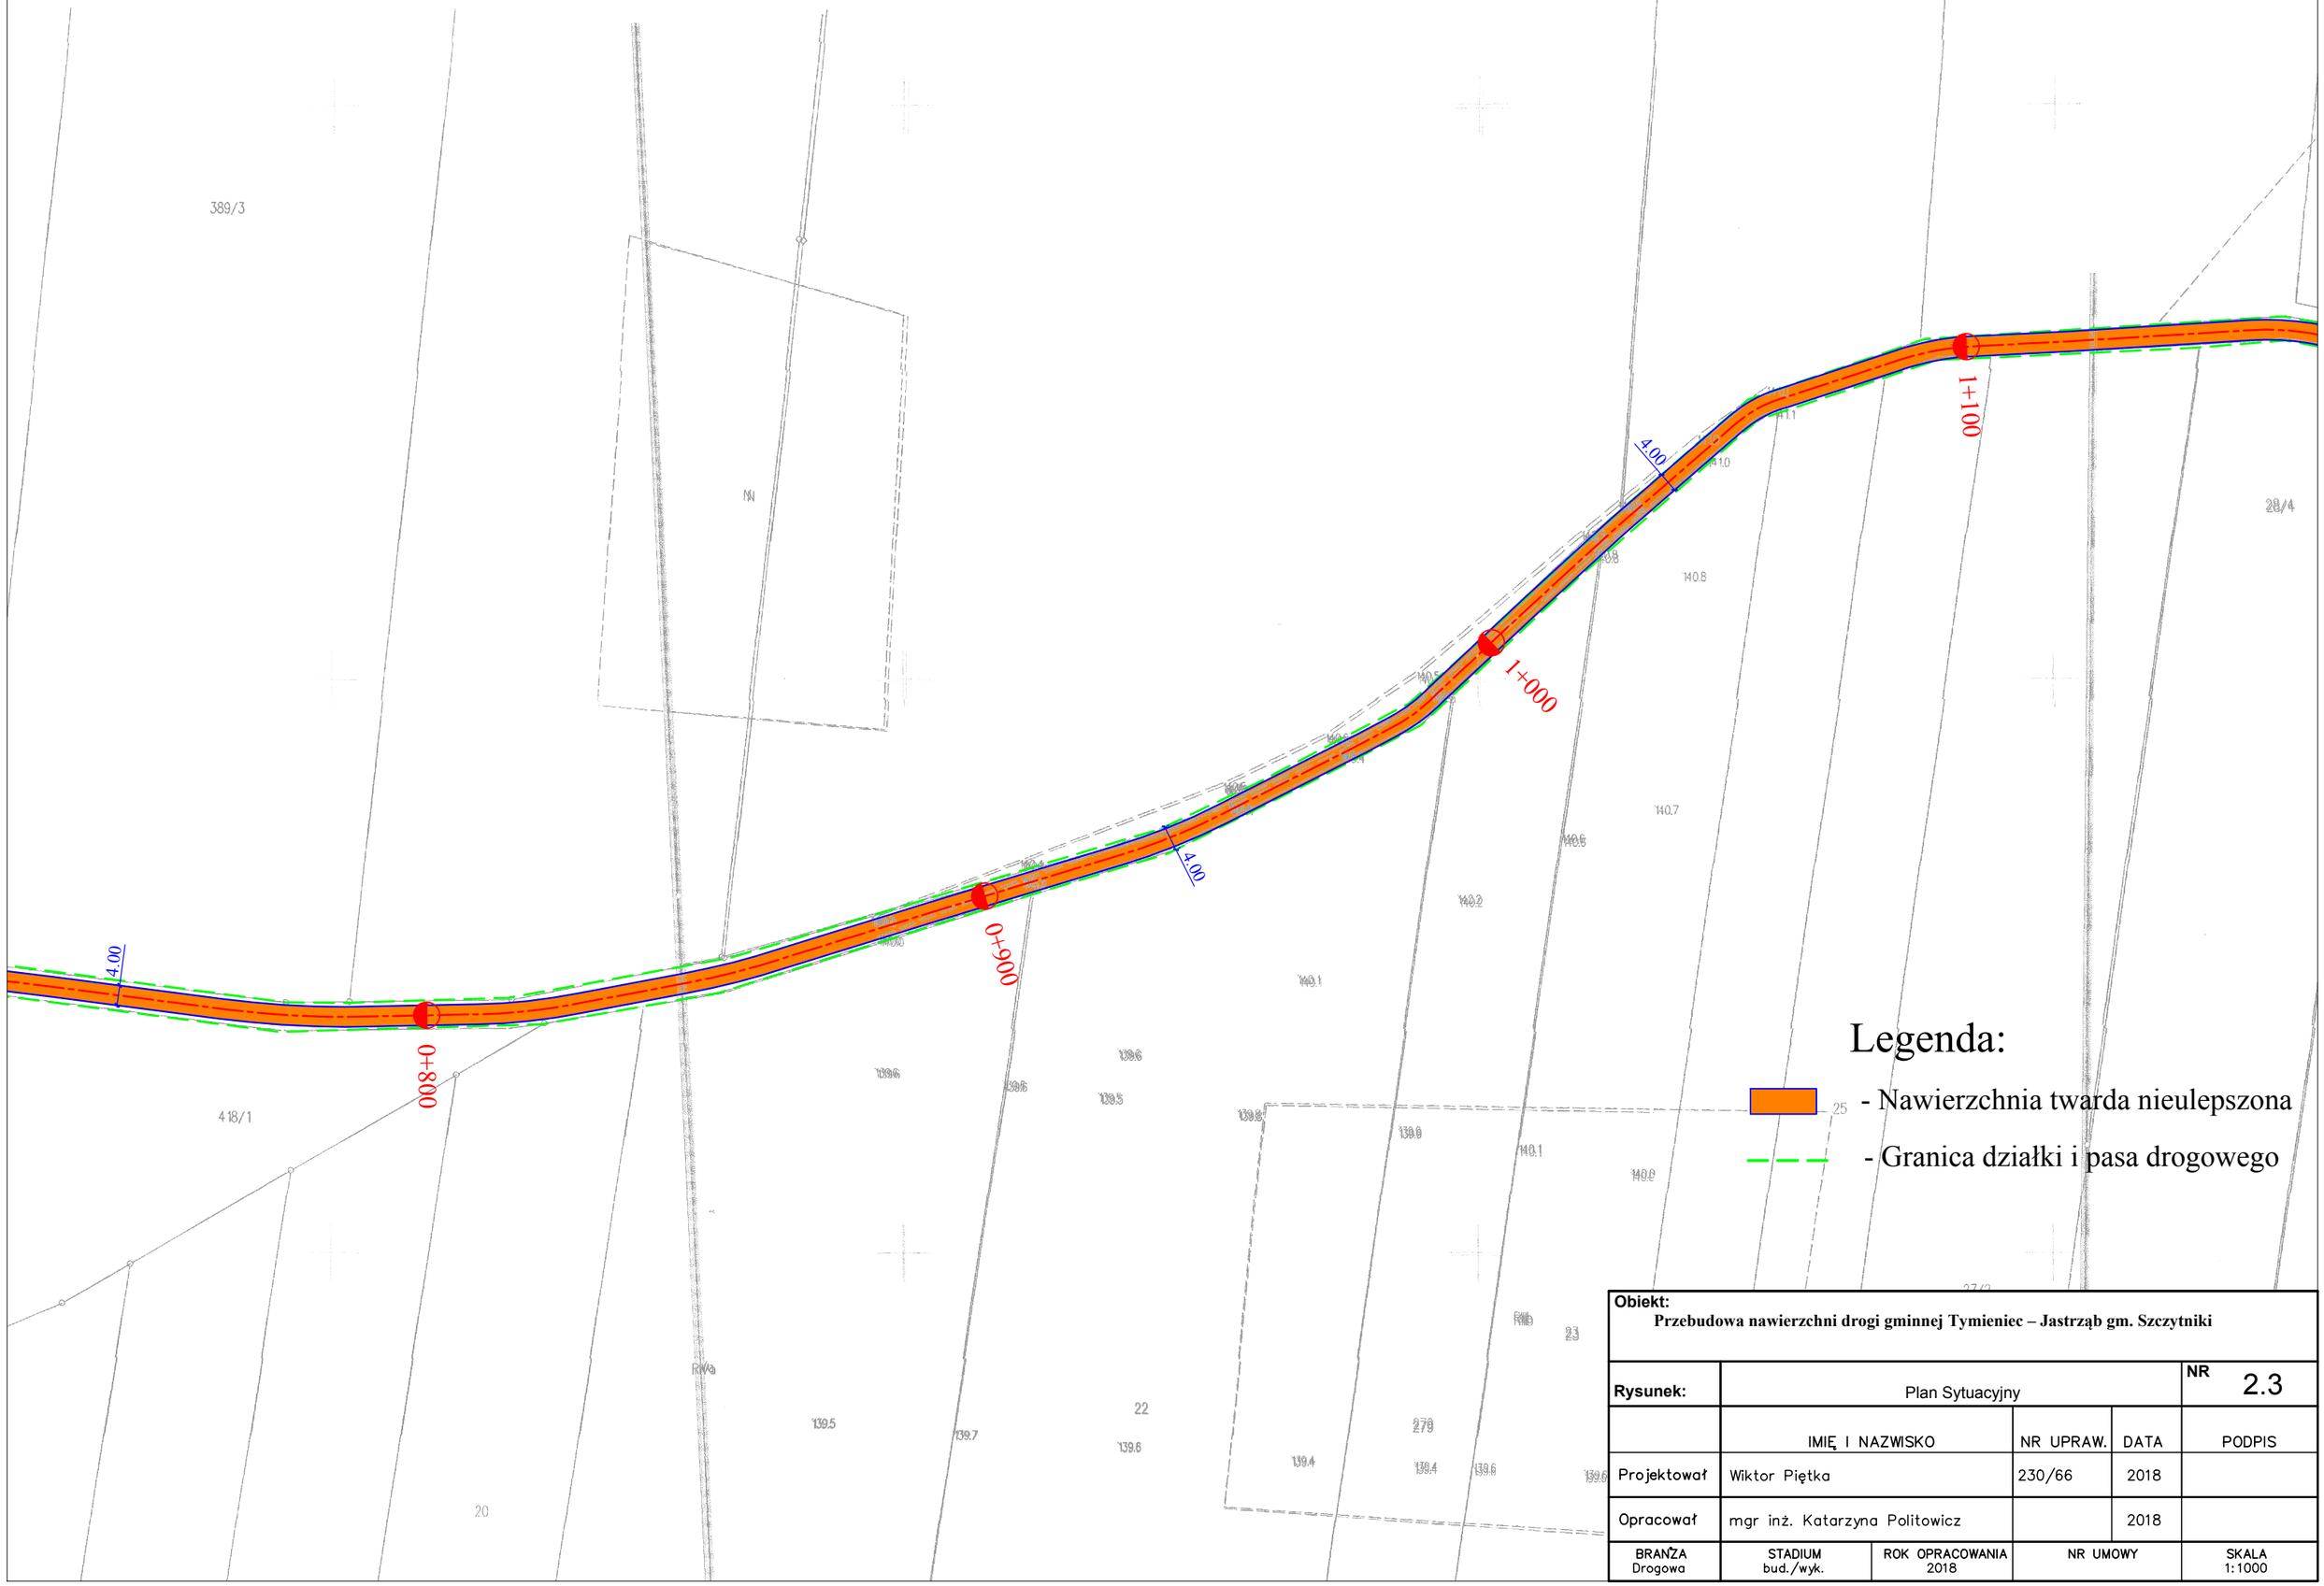

Obiekt:
Przebudowa nawierzchni drogi gminnej Tymieniec – Jastrząb gm. Szczytniki

Rysunek:	Plan Sytuacyjny			**NR** 2.3
	IMIĘ I NAZWISKO	NR UPRAW.	DATA	PODPIS
Projektował	Wiktor Piętka	230/66	2018	
Opracował	mgr inż. Katarzyna Politowicz		2018	

BRANŻA	STADIUM	ROK OPRACOWANIA	NR UMOWY	SKALA
Drogowa	bud./wyk.	2018		1:1000