



PLAN ORIENTACYJNY

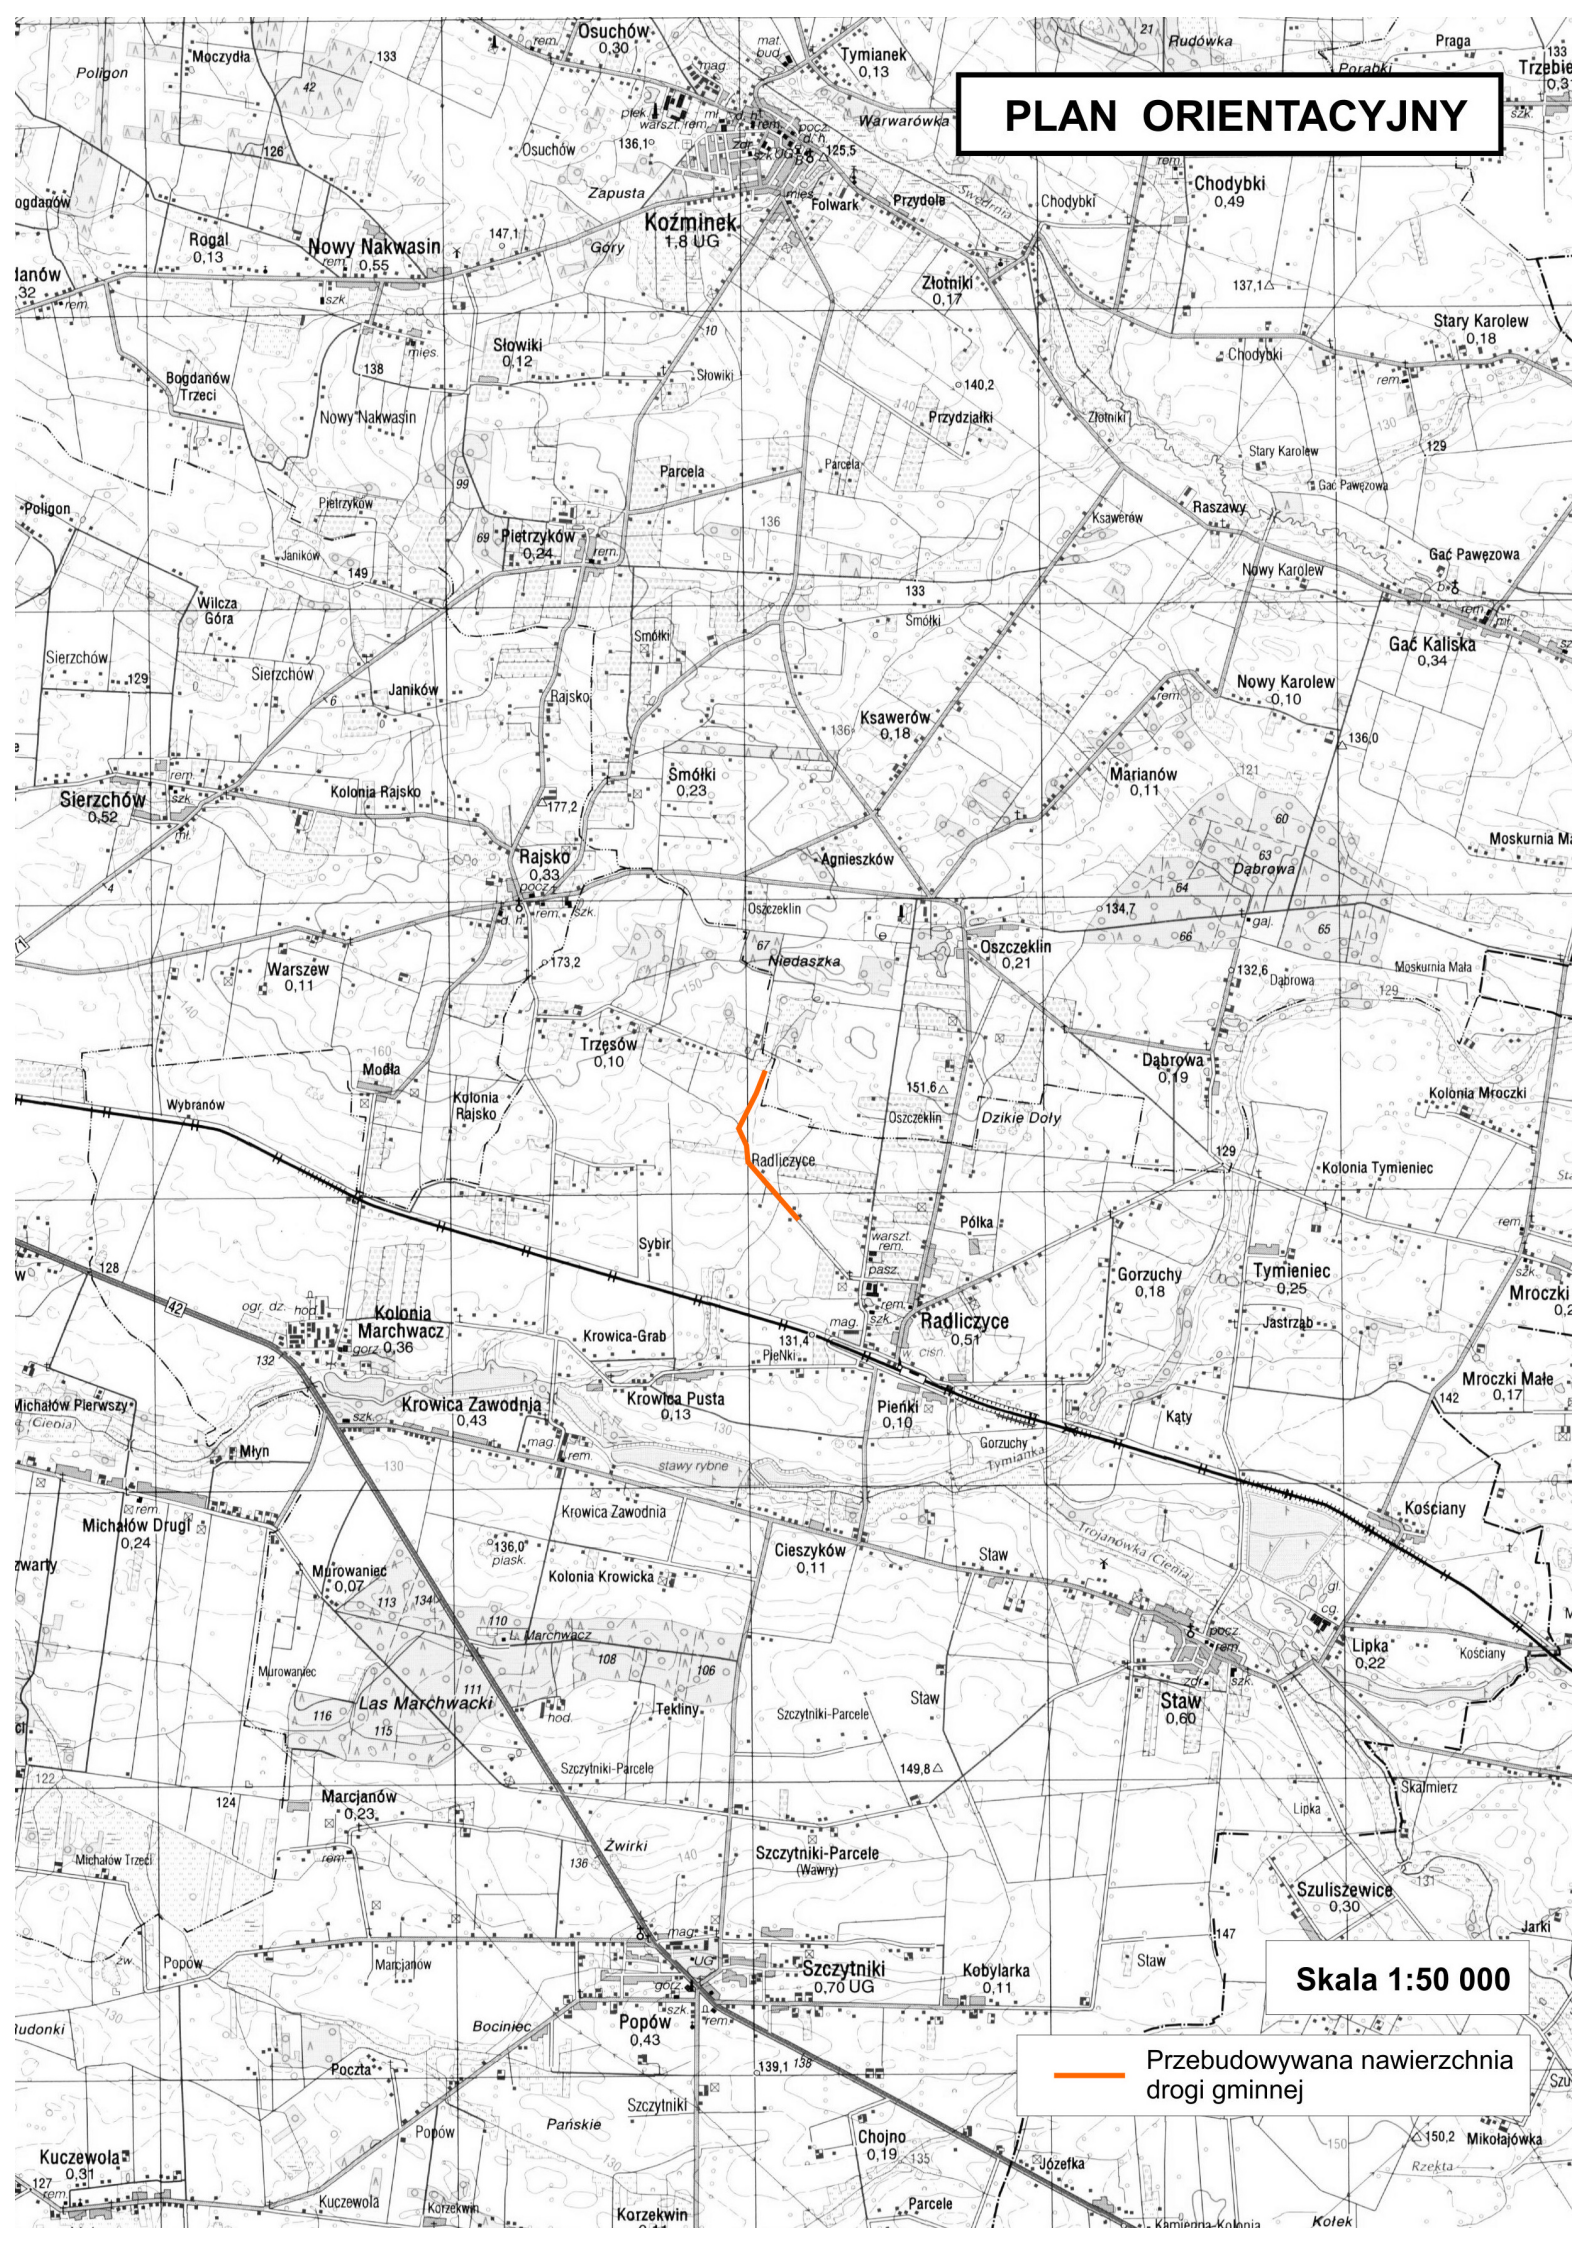

Skala 1:50 000

 Przebudowywana nawierzchnia drogi gminnej