



Od km 0+000 do km 0+300

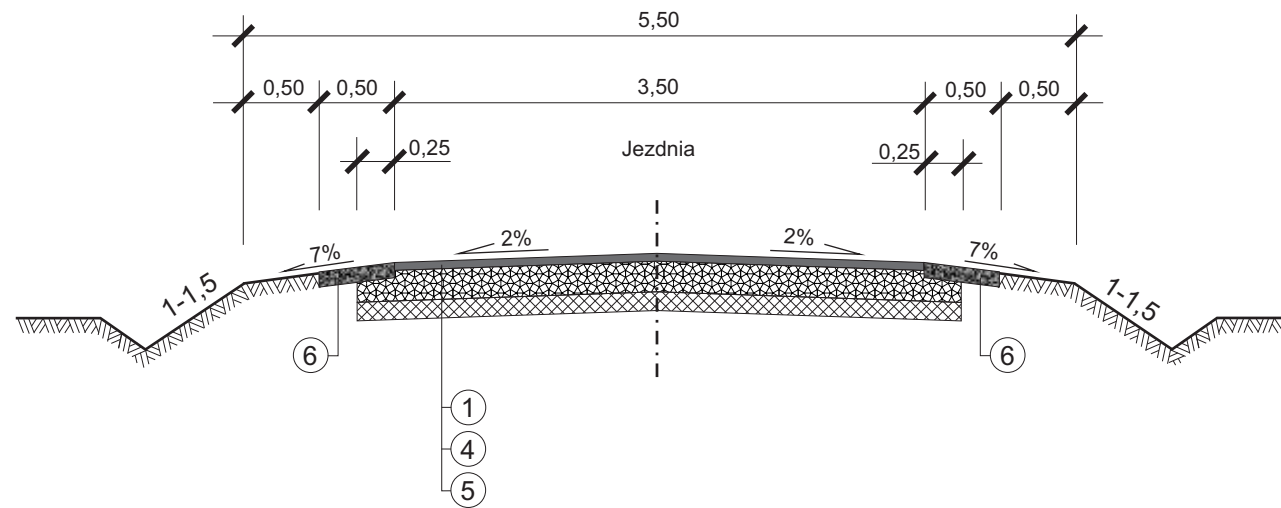

Od km 0+300 do km 1+185

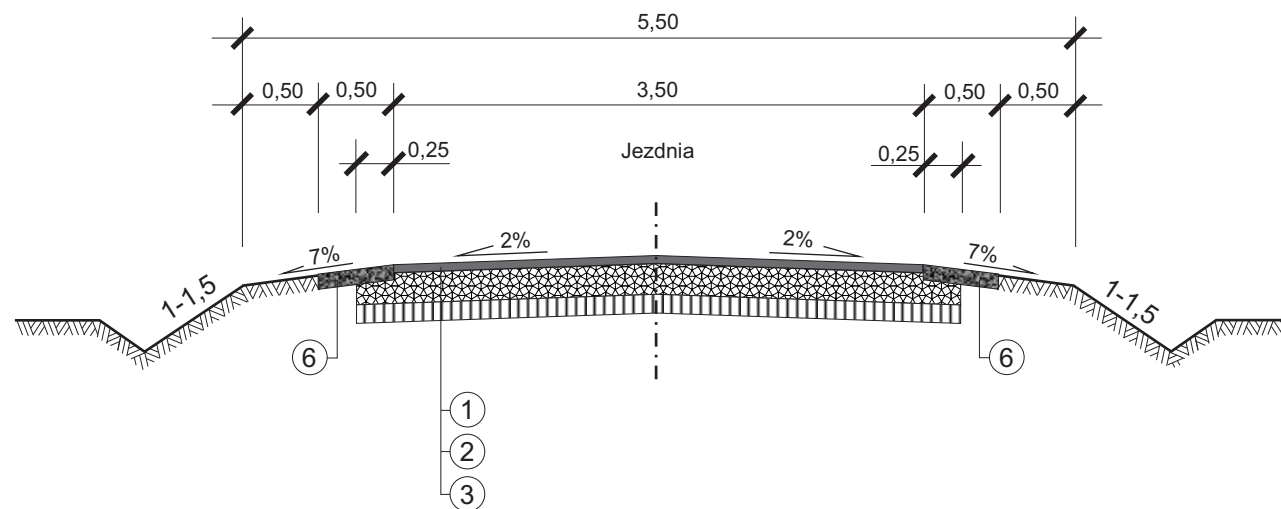

OZNACZENIA

- ① Masa z mieszanek min. - asf. dla KR2 (w-wa ściernalna) o gr. 4 cm
- ② Górna podbudowa z kruszywa łamanego twardego o gr. 15cm
- ③ Dolna podbudowa z kruszywa naturalnego o gr. 10cm
- ④ Górna podbudowa z kruszywa łamanego twardego o gr. 10cm
- ⑤ Istniejąca podbudowa o szer. 3,5 - 3,8m
- ⑥ Utwardzone pobocze kruszywem łamanym twardym o gr. 10cm

PRZEKROJE NORMALNE

Temat :	Przebudowa nawierzchni drogi gminnej Radliczyce - Trzęsów, gm. Szczytniki	
Inwestor :	Gmina Szczytniki	
Projektował :	<i>Wiktor Piętka</i>	Branża: drogowa
		Data : 10.2014r.
Wykonał :		Skala : 1:50
		Nr rys.