


Przekrój normalny

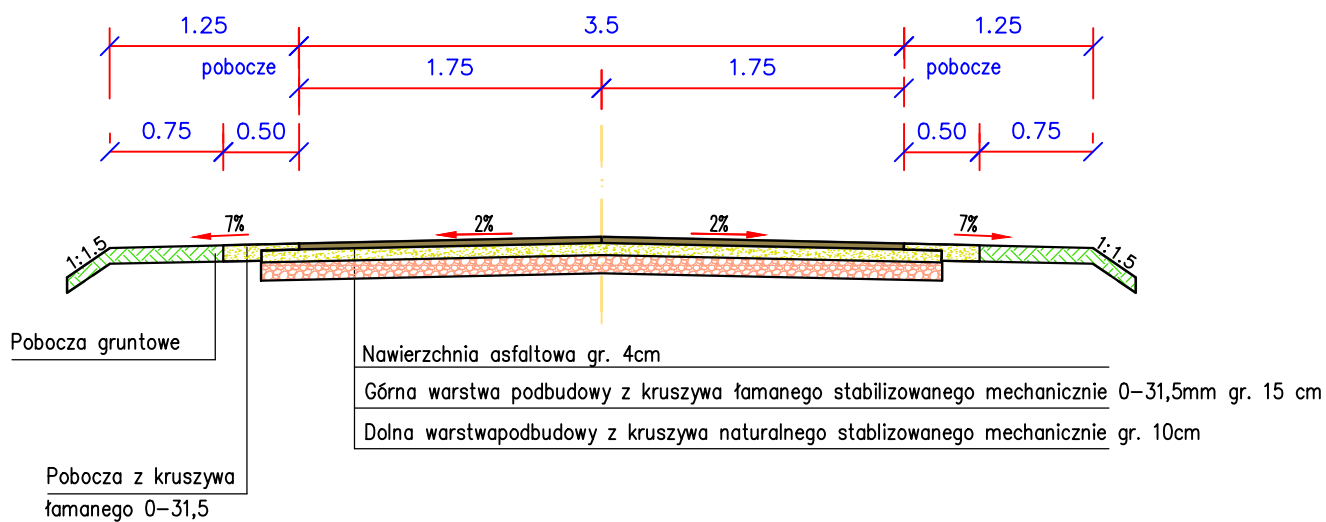

Obiekt: Przebudowa nawierzchni drogi gminnej w msc. Kościany gm. Szczytniki				
Rysunek: Przekroje normalne				NR 3.1
	IMIĘ I NAZWISKO	NR UPRAW.	DATA	PODPIS
Projektował	Wiktor Piętka	230/66	2016	
Opracował	mgr inż. Katarzyna Piętka		2016	
BRANŻA Drogowa	STADIUM bud./wyk.	ROK OPRACOWANIA 2016	NR UMOWY	SKALA 1:50