


Przekrój normalny

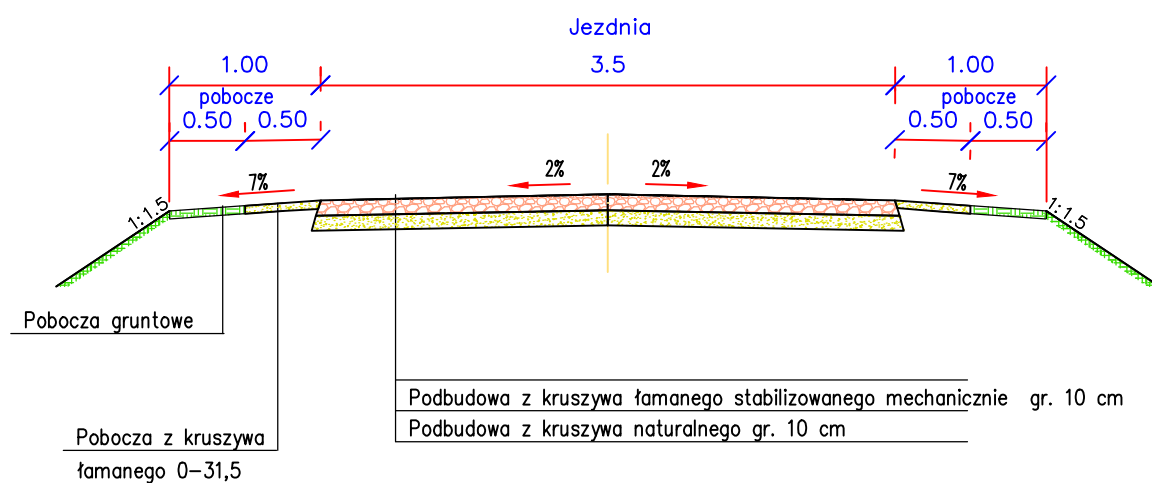

Obiekt:

Przebudowa nawierzchni drogi gminnej w msc. Murowaniec gm. Szczytniki

Rysunek:

Przekroje normalne

NR 3.1

	IMIE, I NAZWISKO	NR UPRAW.	DATA	PODPIS
Projektował	Wiktor Piętka	230/66	2017	
Opracował	mgr inż. Katarzyna Piętka		2017	
BRANŻA Drogowa	STADIUM bud./wyk.	ROK OPRACOWANIA 2017	NR UMOWY	SKALA 1:50