


# Przekrój normalny

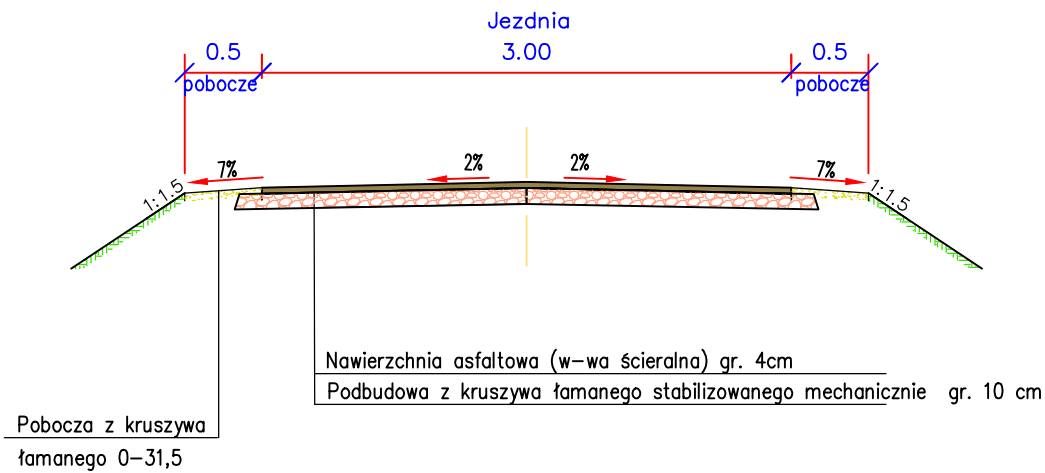

<b>Obiekt:</b> Przebudowa nawierzchni drogi gminnej w msc. Strużka gm. Szczytniki				
<b>Rysunek:</b> Przekroje normalne				<b>NR</b> 3.1
	IMIE, I NAZWISKO	NR UPRAW.	DATA	PODPIS
Projektował	Wiktor Piętka	230/66	2017	
Opracował	mgr inż. Katarzyna Piętka		2017	
BRANŻA Drogowa	STADIUM bud./wyk.	ROK OPRACOWANIA 2017	NR UMOWY	SKALA 1: 50