



0+000 – 3+287

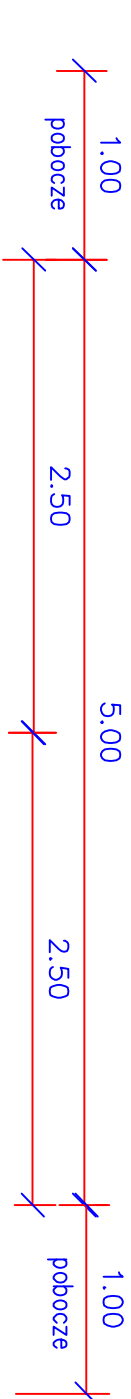

Rysunek:		Przekrój normalny		NR 3.2
		IMIE I NAZWISKO	NR UPRAW. DATA	PODPIS
Projektował	Wiktor Piętko		230/66	2015
Opracował	Inż. Agnieszka Świątek			2015
BRANZA		STADIUM	ROK OPRACOWANIA	NR UMOWY
Drogowa		bud./wyk.	2015	
				SKALA 1:1000

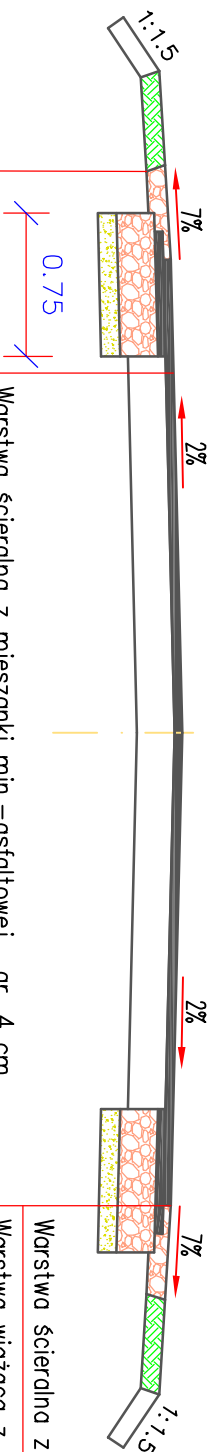

Pobocze 1,0 m (na szerokości 0,5 m z destruktu lub z kruszywa)


Warstwa ściardana z mieszanki min.-asfaltowej , gr. 4 cm
Warstwa wiążąca z mieszanki min.-asfaltowej , gr. 4 cm
Podbudowa z kruszywa łamanego stabilizowanego mechanicznie 0/63 lub 0/31,5mm gr. 20 cm
Warstwa odcinająca z kruszywa naturalnego , gr.10 cm

Konstrukcja zatoki autobusowej

Chodnik

Zatoka autobusowa

3.00

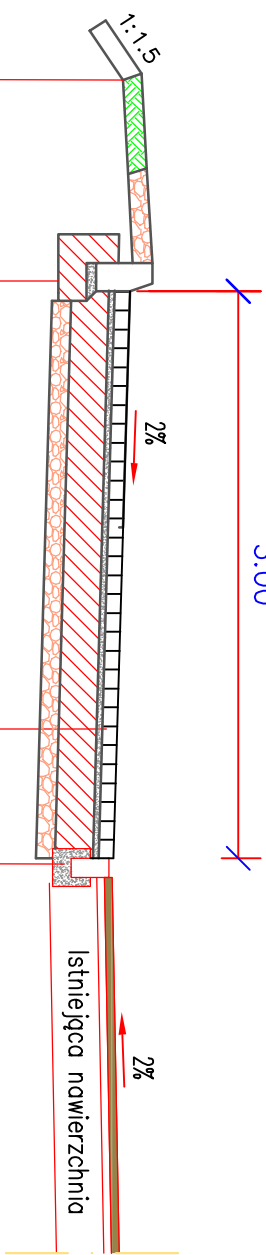

Krawężnik bet. 15x30cm
Podsypka cementowo-piaskowa gr. 3cm
Ława z betonu C8/10

Opornik bet. 12x25cm
Podsypka cementowo-piaskowa gr. 3cm
Ława z betonu C8/10

Pobocze 1,0 m
(na szerokości 0,5 m z destruktu lub z kruszywa)

Nawierzchnia z betonowej kostki brukowej gr. 8cm
Podsypka cementowo-piaskowa gr. 3cm
Podbudowa z kruszywa łamanego stabilizowanego mechanicznie gr. 10 cm