


0+000,00 1+425,00

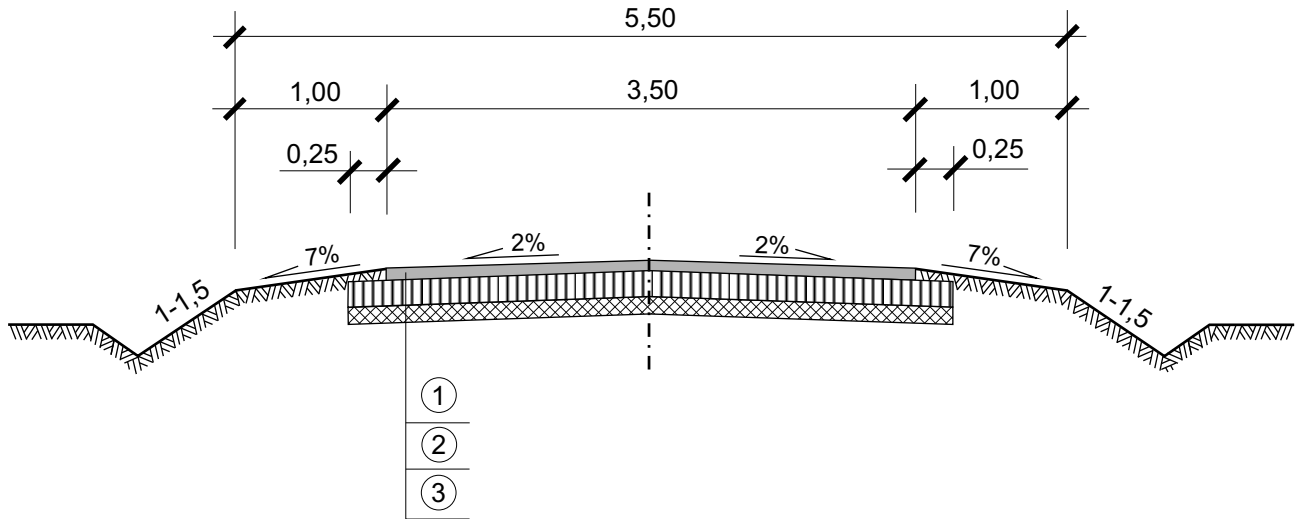

OZNACZENIA

- ① Masa mineralno - asfaltowa, dla KR1-KR2 o gr. 4 cm
- ② Górna podbudowa z kruszywa łamanego twardego o gr. 15 cm
- ③ Dolna podbudowa z kruszywa naturalnego o gr. 10 cm

PRZEKROJE NORMALNE	
Temat :	Przebudowa nawierzchni drogi gminnej w msc. Krowica Zawodnia o długości 1425m - ETAP 1
Inwestor :	Gmina Szczytniki
Projektował :	<i>Wiktor Piętka</i>
	Branża: drogowa
	Data : 02.2013r.
Wykonał :	<i>inż. Katarzyna Piętka</i>
	<i>mgr Leszek Karczewski</i>
	Skala : 1:50
	Nr rys.