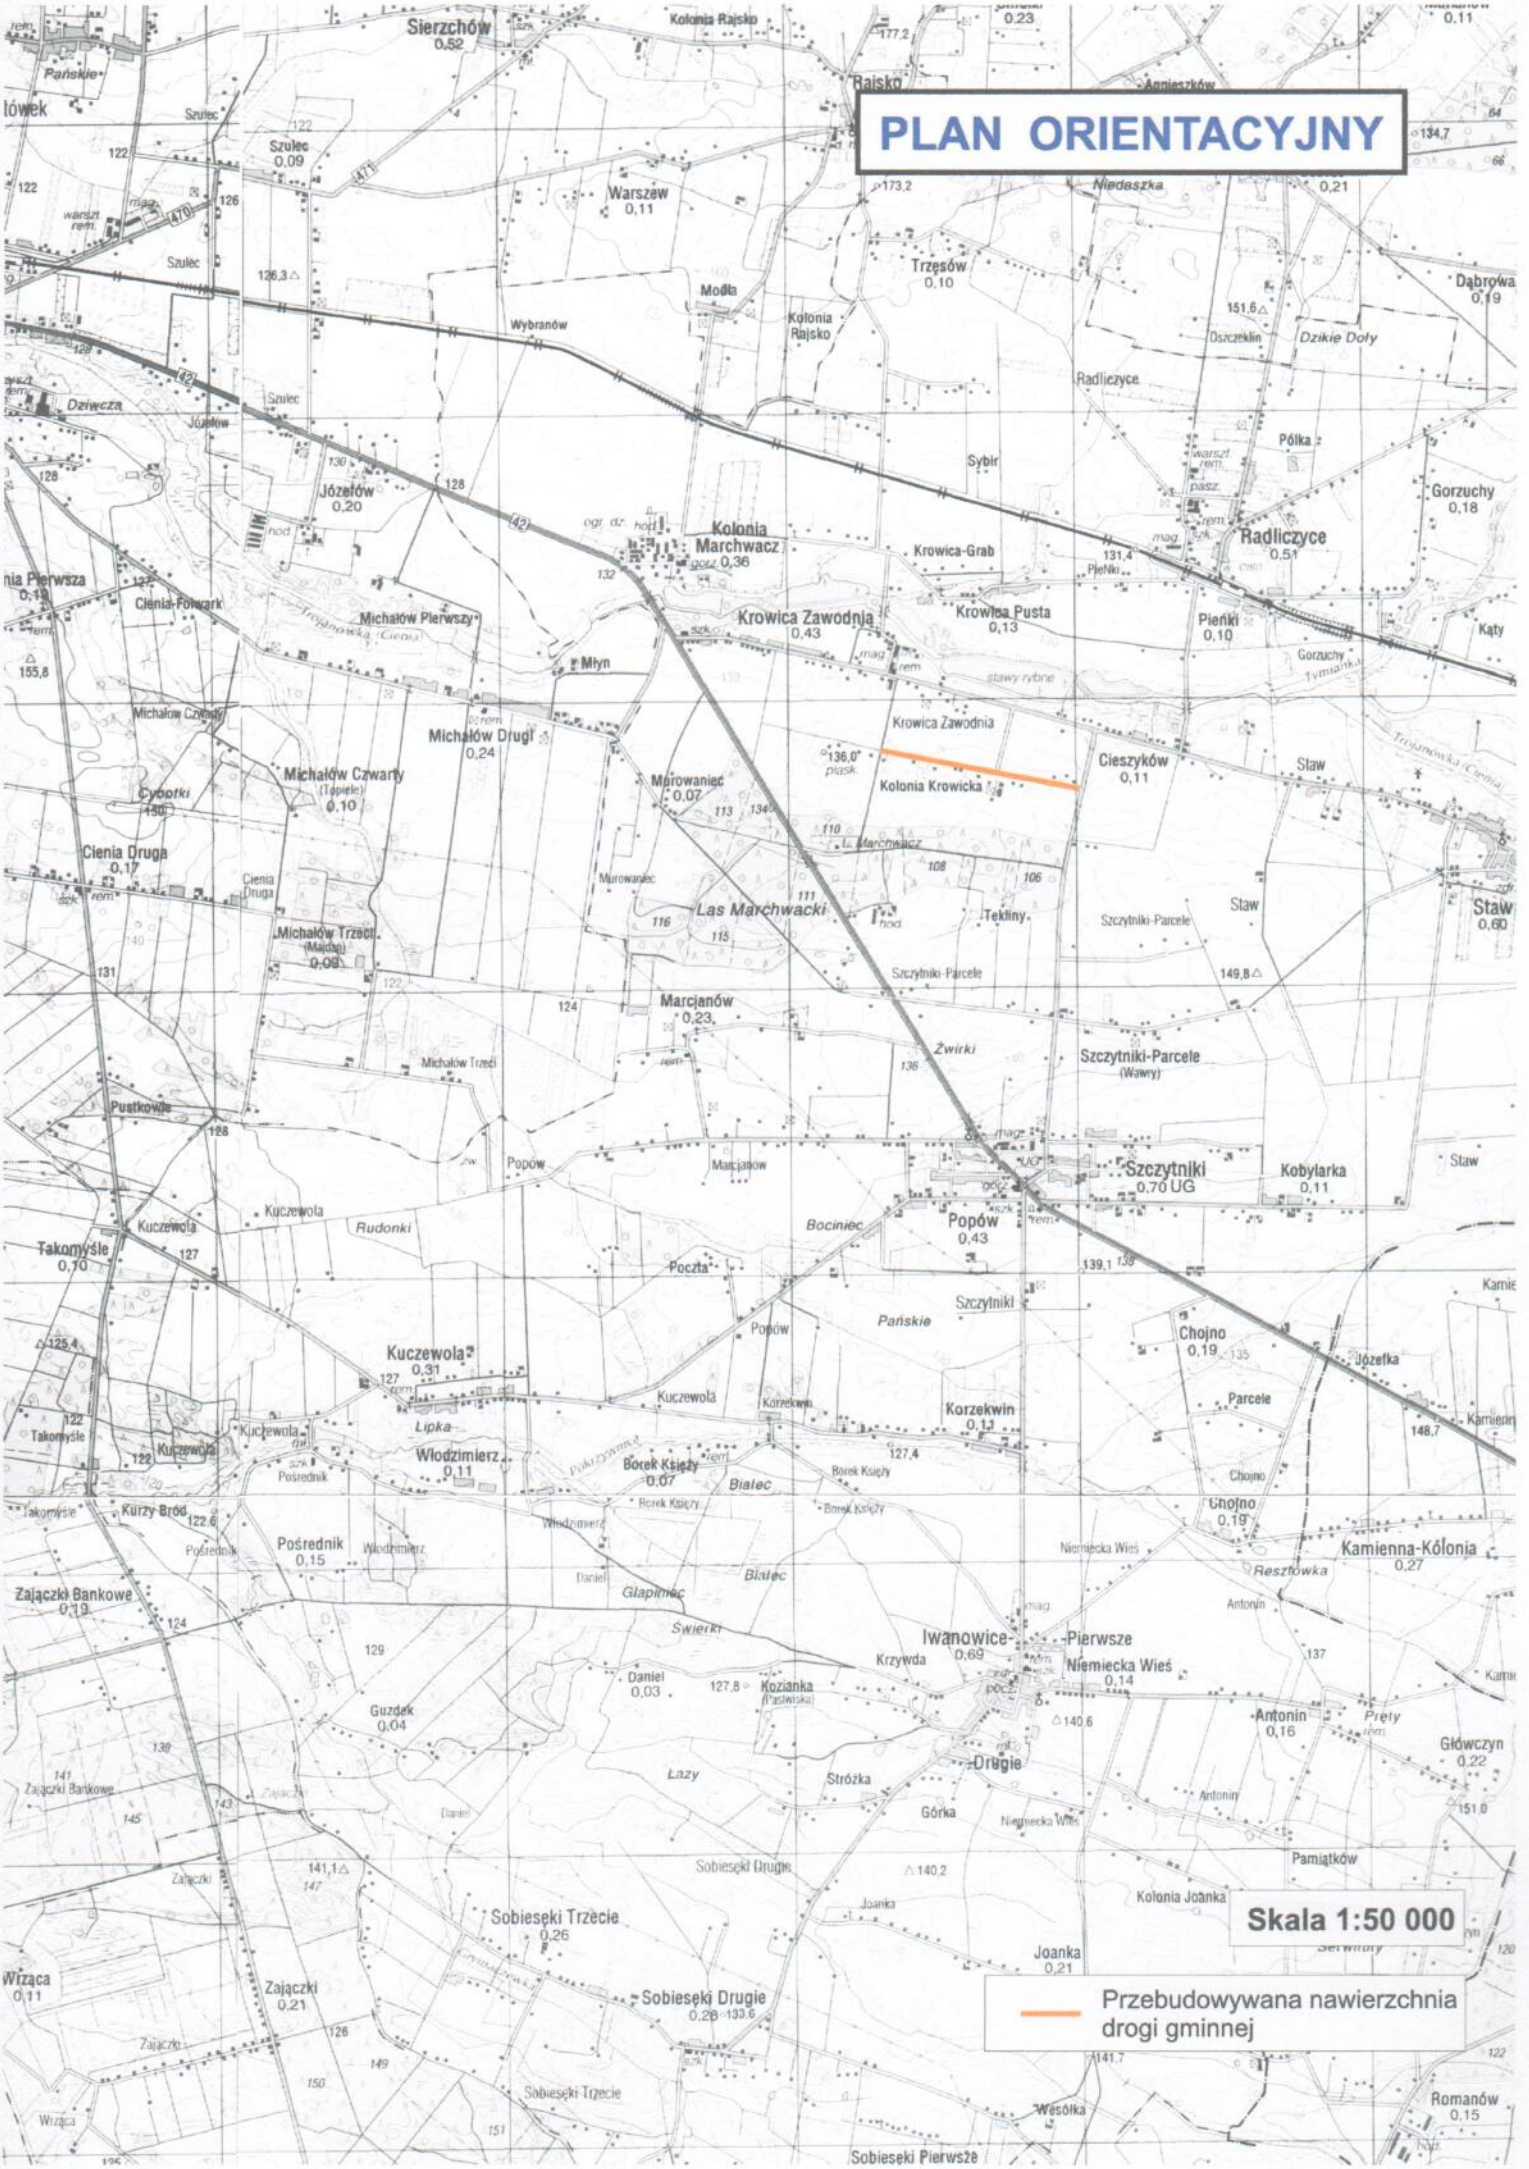
PLAN ORIENTACYJNY
Skala 1:50 000
Przebudowywana nawierzchnia drogi gminnej