


PLAN ORIENTACYJNY

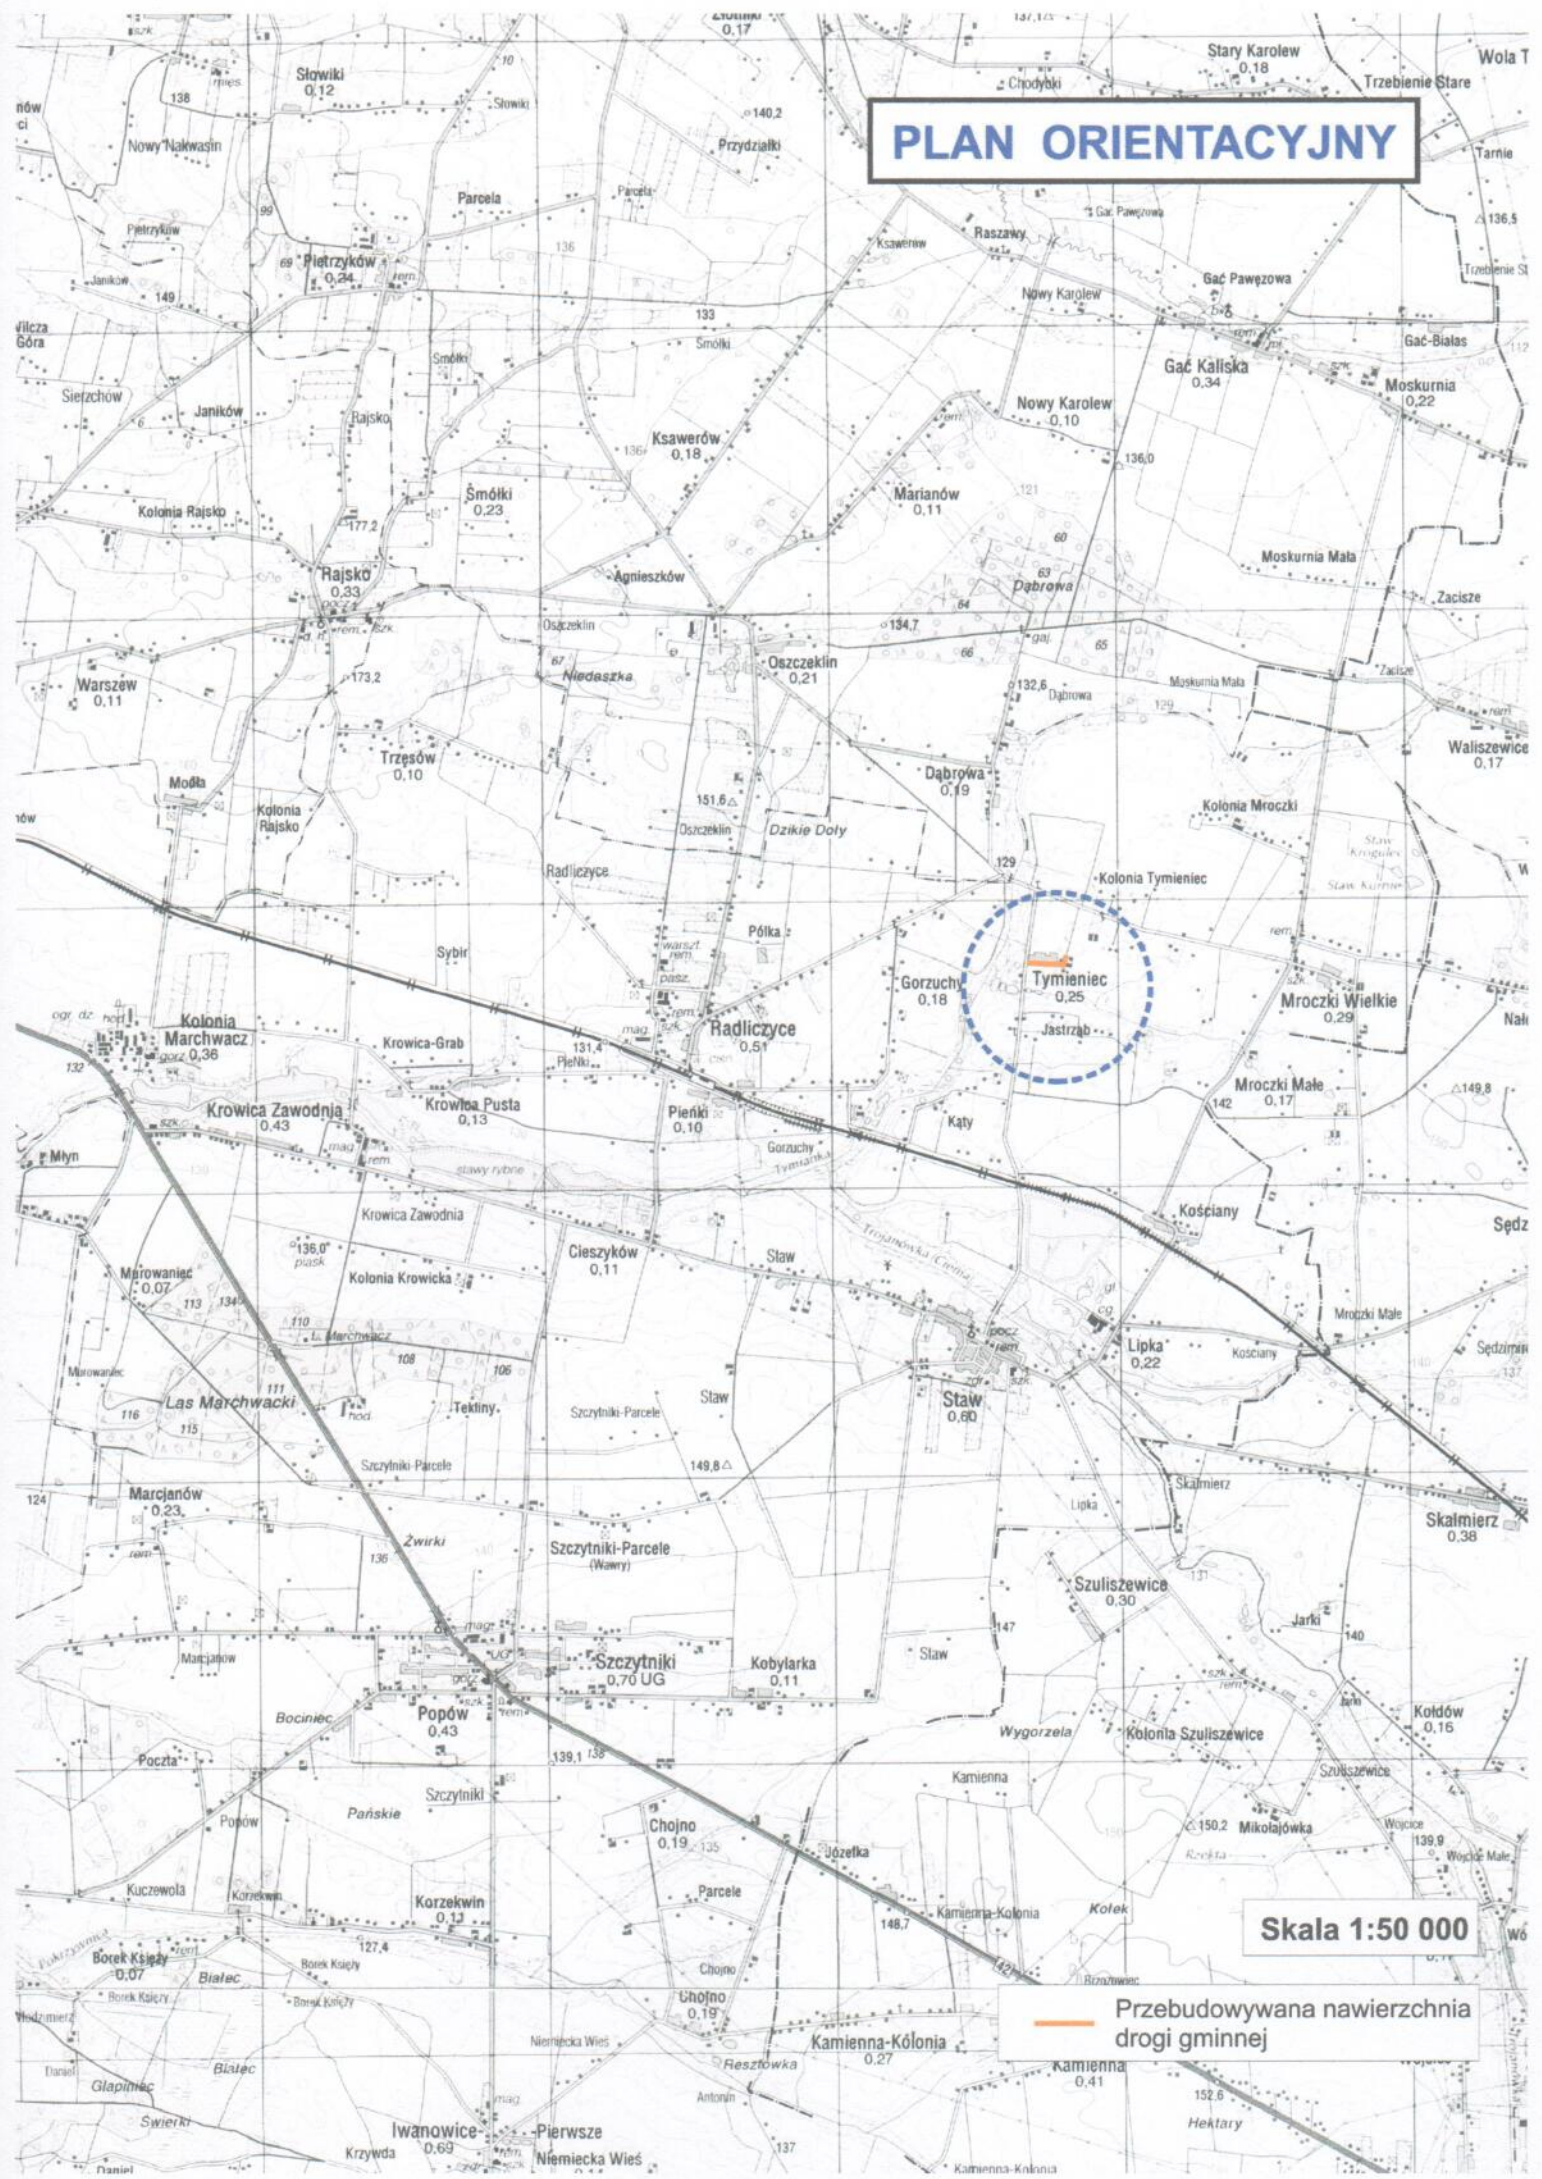

Skala 1:50 000

Przebudowywana nawierzchnia drogi gminnej

Hektary