


0+000,00 ÷ 0+140,00

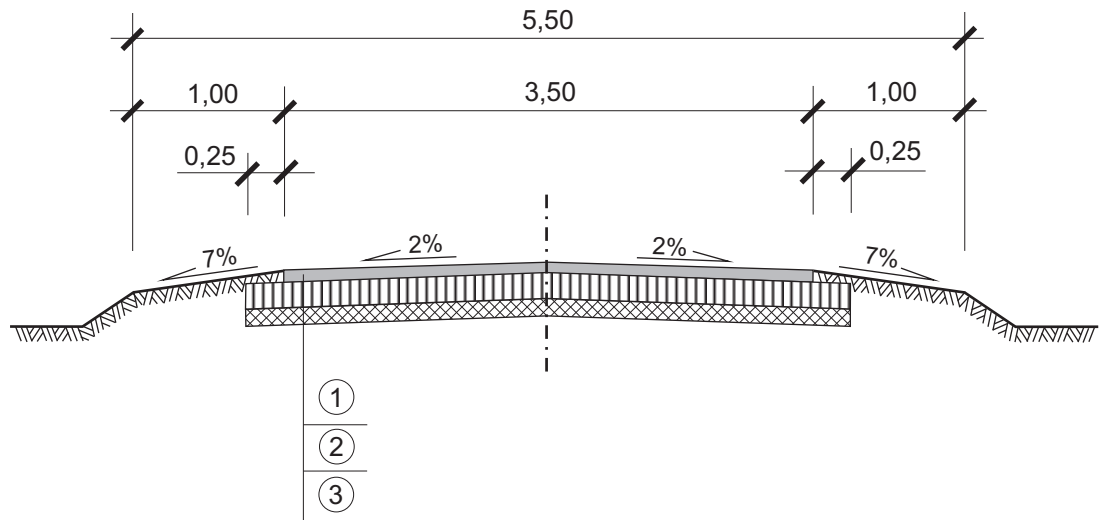

## OZNACZENIA

- ① Masa mineralno - asfaltowa, dla KR1-KR2 o gr. 4 cm
- ② Górna podbudowa z kruszywa łamanego twardego o gr. 15 cm
- ③ Dolna podbudowa z kruszywa naturalnego o gr. 10 cm

| PRZEKROJE NORMALNE |  |                  |
|--------------------|--|------------------|
| Temat :            | Przebudowa nawierzchni drogi gminnej<br>w msc. Staw - ul. Łąkowa |                  |
| Inwestor :         | Gmina Szczytniki   |                  |
| Projektował :      | <i>Wiktor Piętka</i>   | Branża: drogowa  |
|                    |  | Data : 12.2013r. |
| Wykonał :          |  | Skala : 1:50     |
|                    |  | Nr rys.          |