


0+000,00 ÷ 0+840,00

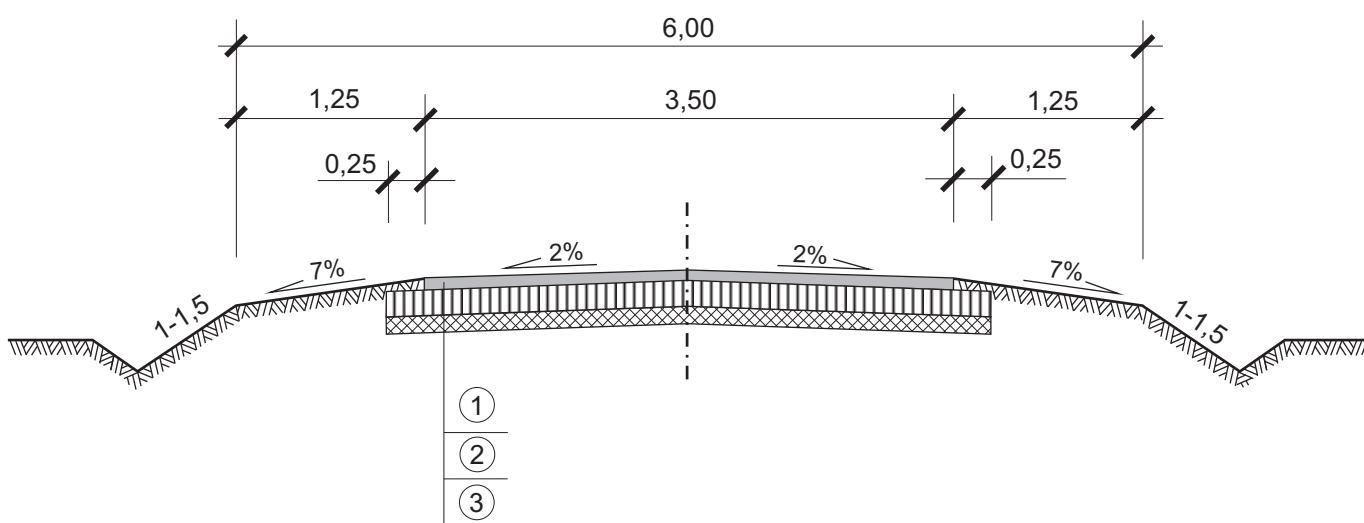

## OZNACZENIA

- ① Masa mineralno - asfaltowa, dla KR1-KR2 o gr. 4 cm
- ② Górna podbudowa z kruszywa łamanego twardego o gr. 15 cm
- ③ Dolna podbudowa z kruszywa naturalnego o gr. 10 cm

PRZEKROJE NORMALNE		
Temat :	Przebudowa nawierzchni drogi gminnej Grab - Marchwacz (obręb geodezyjny Krowica Zawodnia)	
Inwestor :	Gmina Szczytniki	
Projektował :	Wiktor Piętka	Branża: drogowa
		Data : 06.2013r.
Wykonał :	inż. Agnieszka Świątek mgr Leszek Karczewski	Skala : 1:50
		Nr rys.