


Obiekt: Przebudowa nawierzchni gminnej Pamiątków - Antonin - Niemiecha Wieś gm. Szczytniki		Plan sytuacyjny		NR 2.2
PROJEKTOWAŁ OPRACOWAŁ	IMIE I NAZWISKO WIKTOR PIĘTKO INŻ. AGNIESZKA ŚWIĄTEK	NR UPRAW	DATA	PODPIS
BRANŻA Drogi	STADIUM bud/ wyk	NR OPRACOWANIA	NR UPRAW	SKALA 1:1000
		2013		

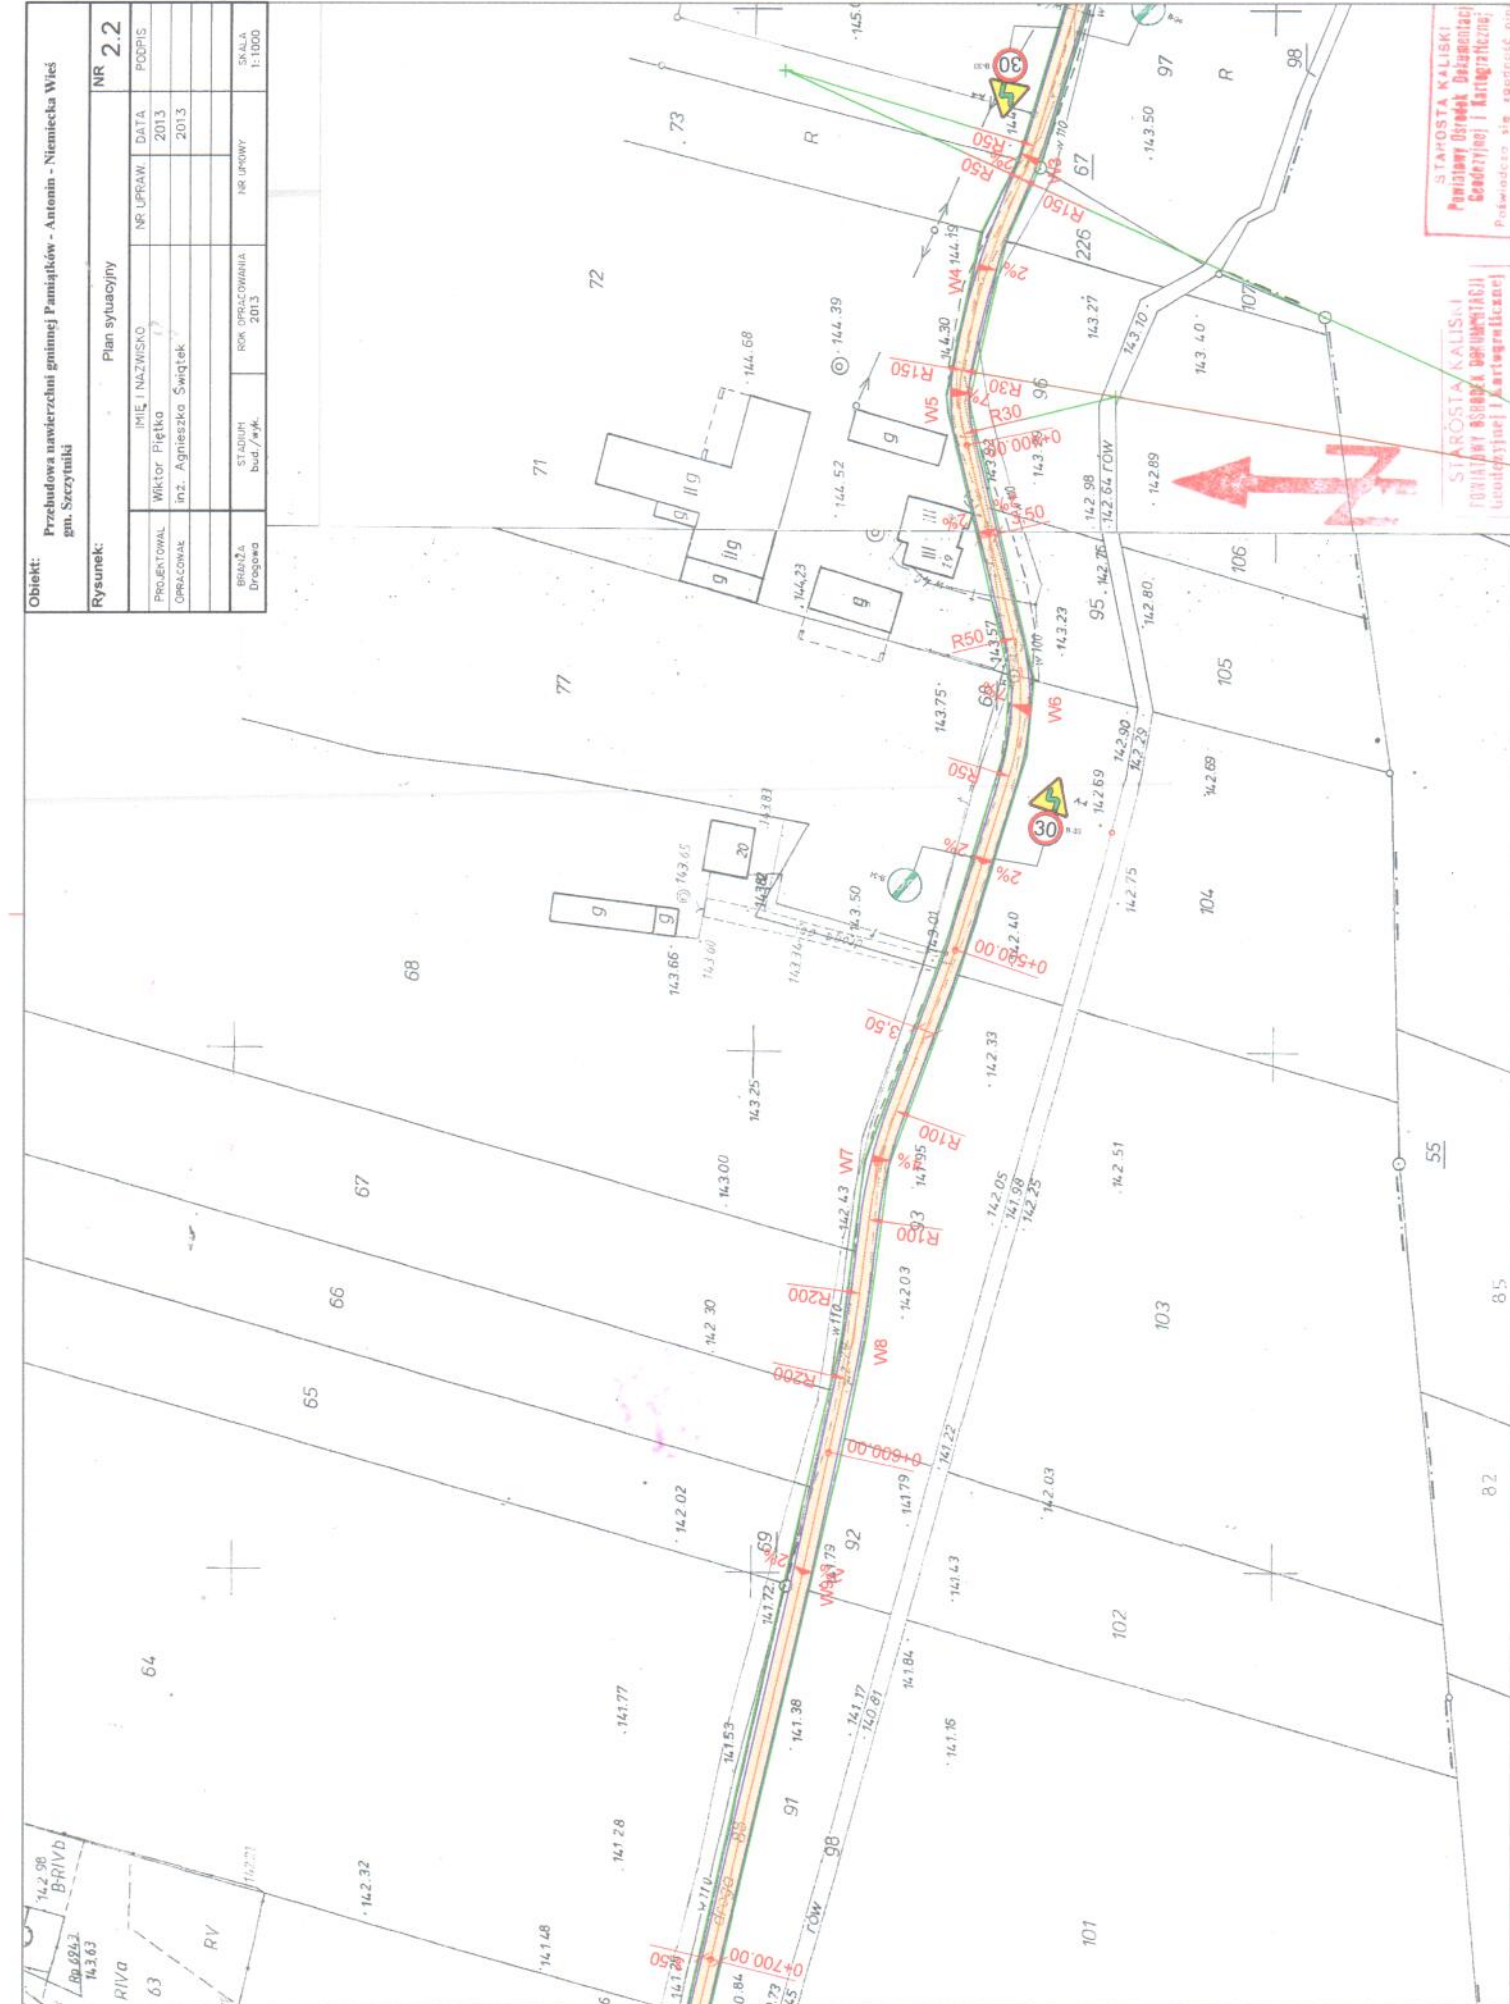

STAROSTA KALISKI
Powiatowy Urząd Rejonowy
Geodezji i Kartograficznej
Pobawiono się zgodność map

STAROSTA KALISKI
Powiatowy Urząd Rejonowy
Geodezji i Kartograficznej
Pobawiono się zgodność map