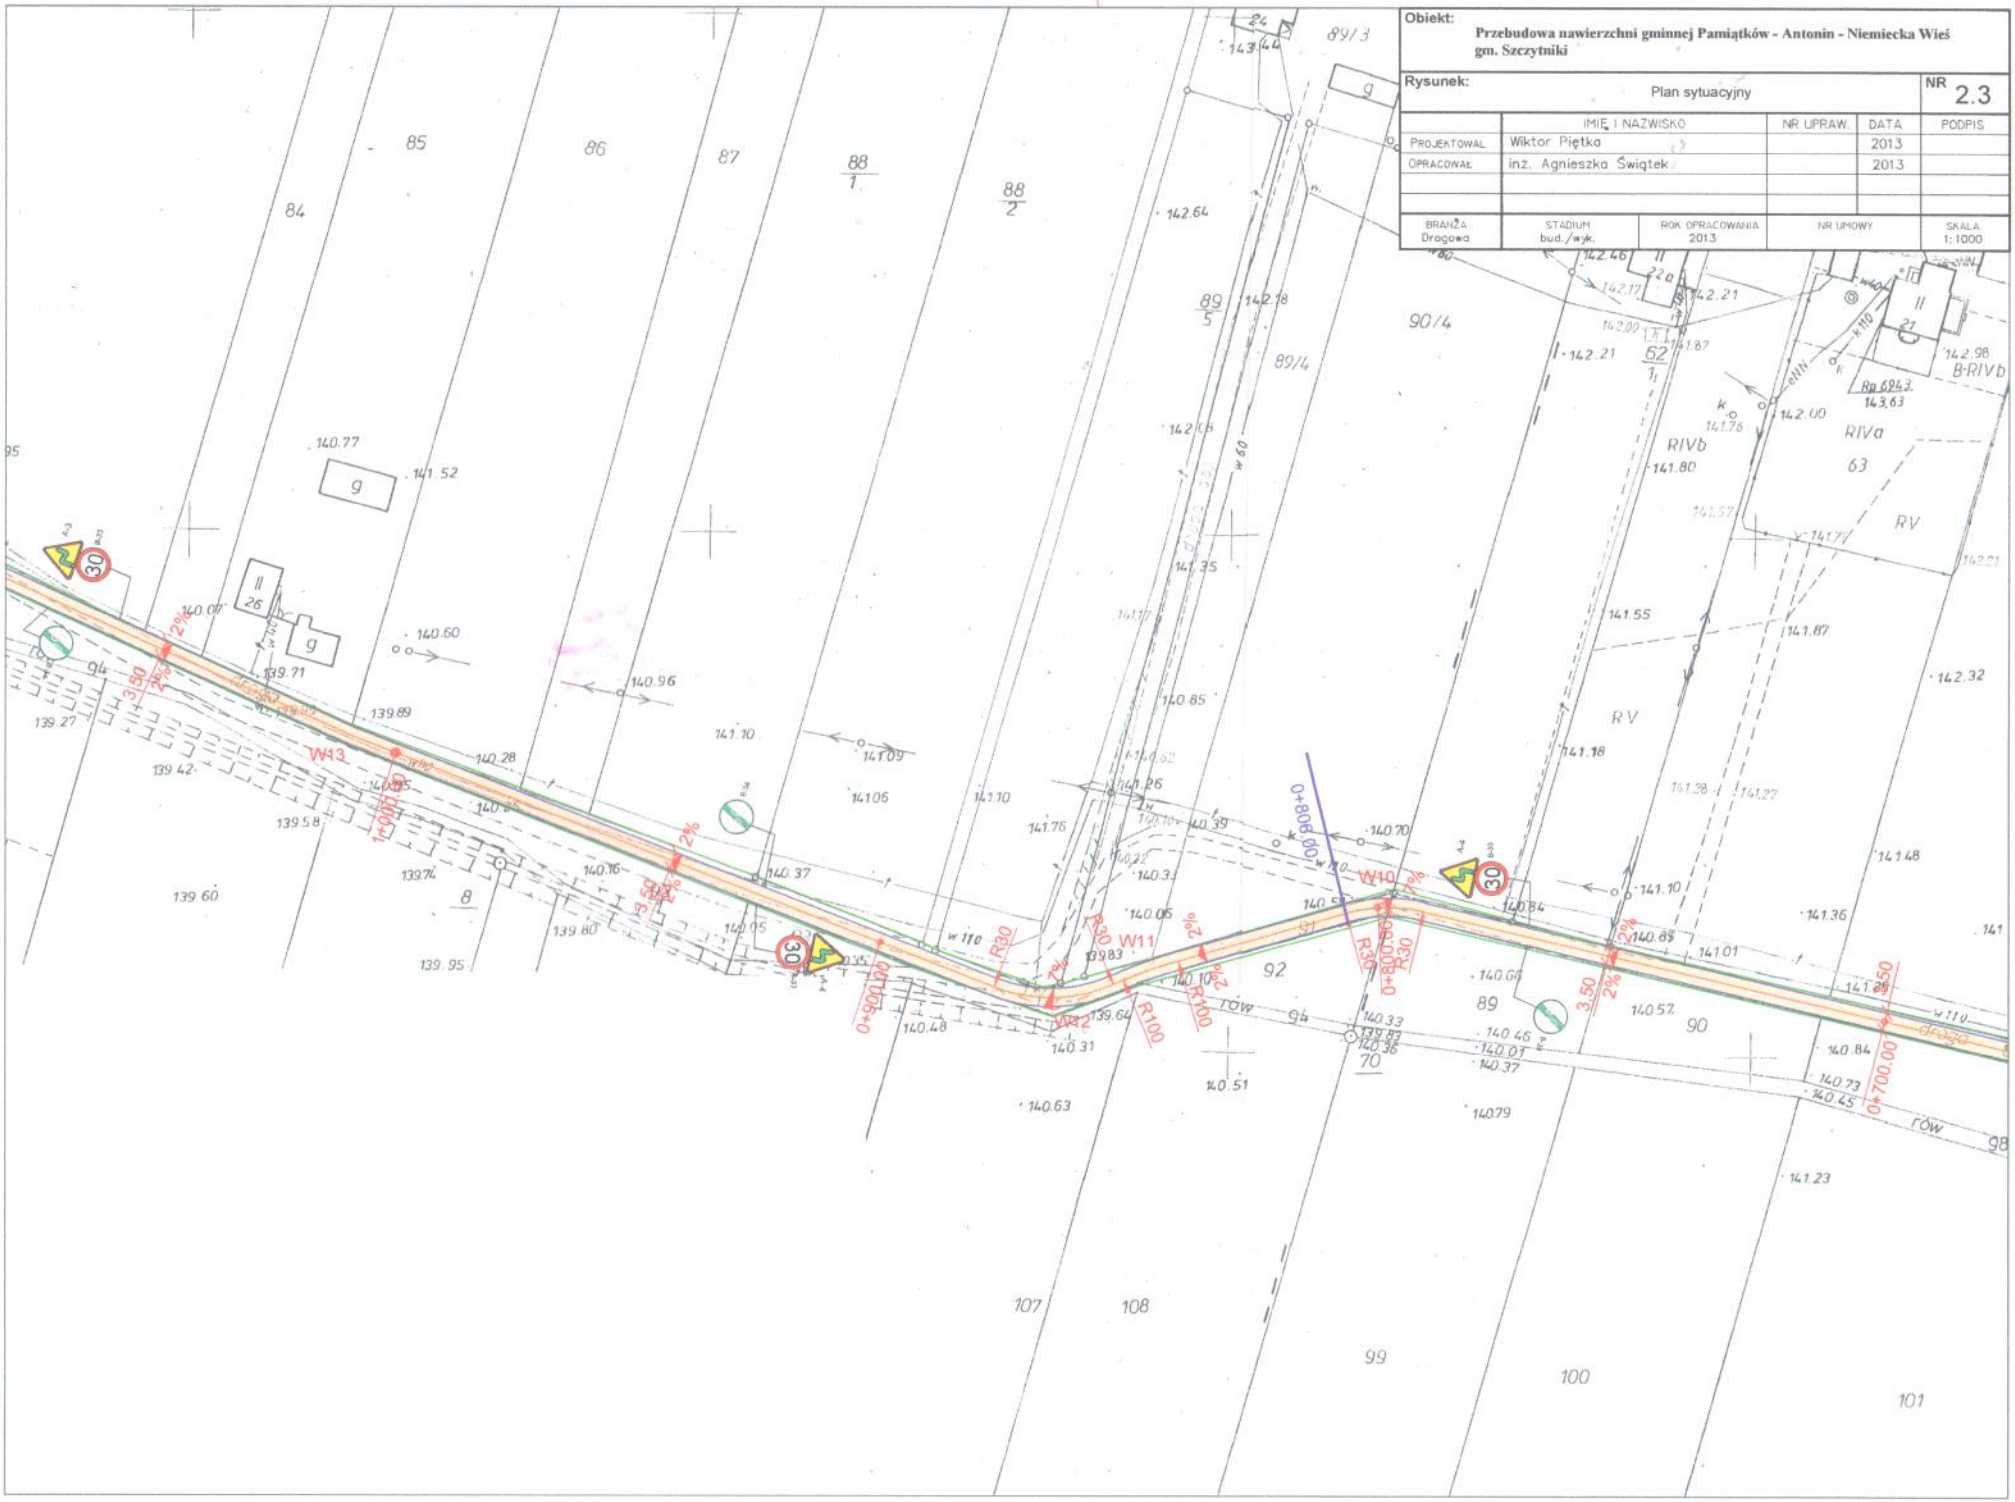
Obiekt:
Przebudowa nawierzchni gminnej Pamiątków - Antonin - Niemiecka Wieś gm. Szczytniki
Rysunek:
Plan sytuacyjny
NR 2.3
IMIĘ I NAZWISKO
NR UPRAW.
DATA
PODPIS
PROJEKTOWAŁ
Wiktor Piętka
2013
OPRACOWAŁ
inż. Agnieszka Świątek
2013
BRANŻA
Drogowa
STADIUM
bud./wyk.
ROK OPRACOWANIA
2013
NR UMOWY
SKALA
1:1000
W13
W12
W11
W10
R80
R30
R100
0+900.00
0+800.00
0+700.00
3.50
2%
7%
30
RIVb
RIVa
RV
B-RIVb
row