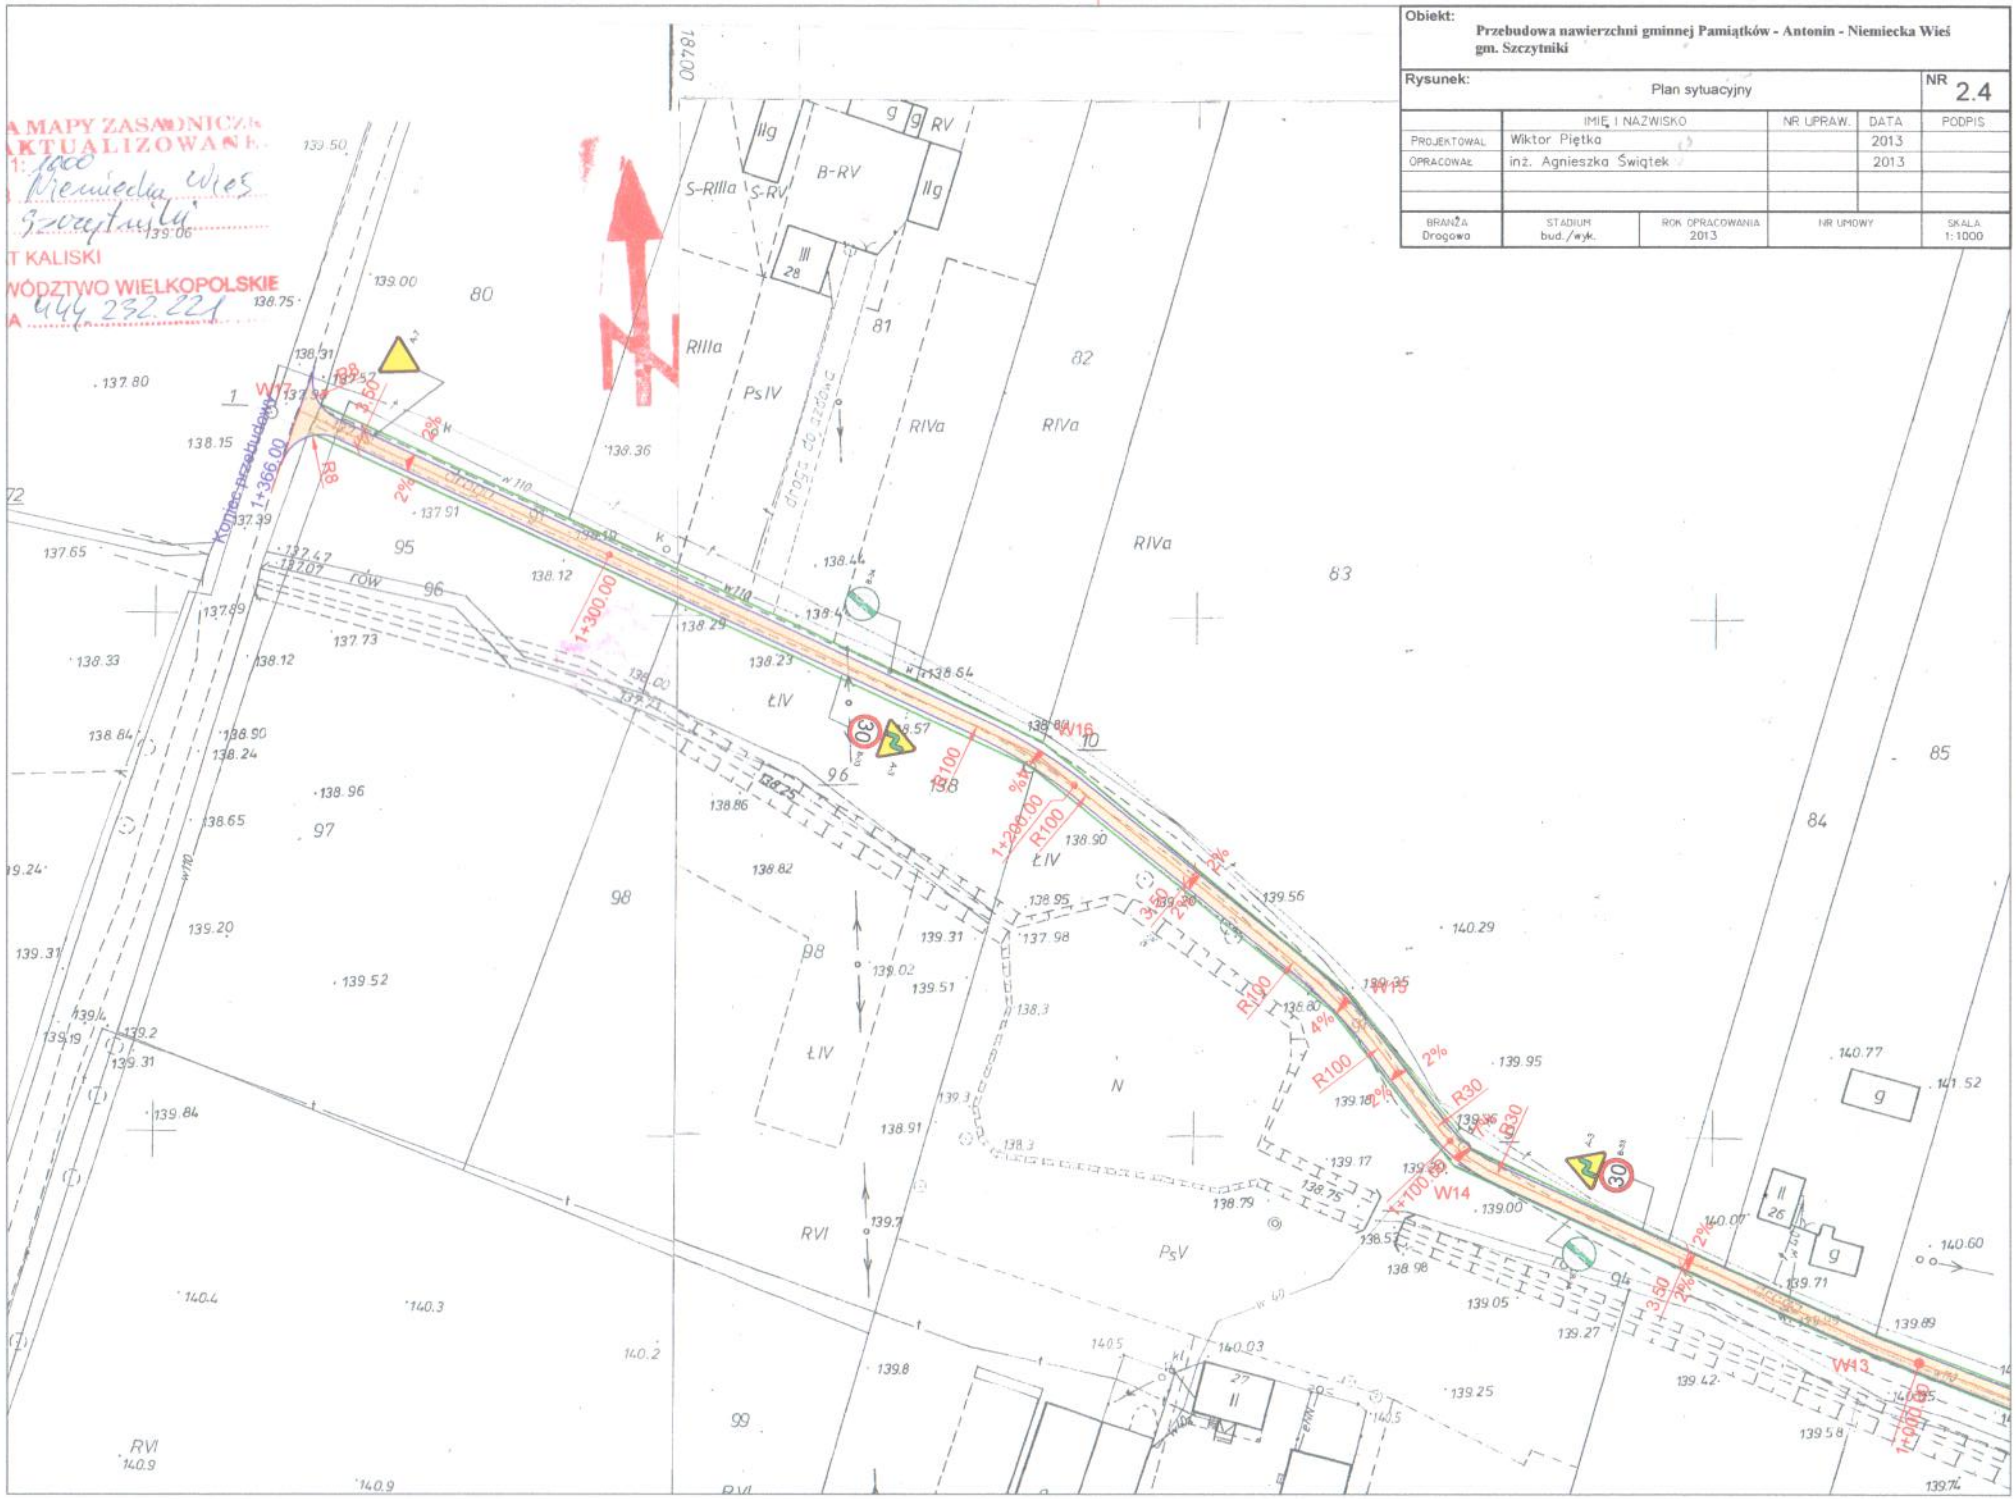
Obiekt:
Przebudowa nawierzchni gminnej Pamiątków - Antonin - Niemiecka Wieś gm. Szczytniki
Rysunek:
Plan sytuacyjny
NR 2.4
PROJEKTOWAŁ Wiktor Piętka 2013
OPRACOWAŁ inż. Agnieszka Świątek 2013
BRANŻA Drogowa
STADIUM bud./wyk.
ROK OPRACOWANIA 2013
NR UMOWY
SKALA 1:1000
MAPY ZASADNICZE
AKTUALIZOWANE
1:1000
Niemiecka Wieś
Szczytniki
T KALISKI
WÓDZTWO WIELKOPOLSKIE
44 232 221
1+366.00
1+300.00
1+200.00
1+100.00
Koniec przebudowy
W17
W16
W15
W14
W13
R8
R100
R30
B-RV
S-RIIIa
S-RV
RIIIa
PsIV
RIVa
ŁIV
RVI
PsV
N
droga do stodoły
rów