


## Przekrój normalny

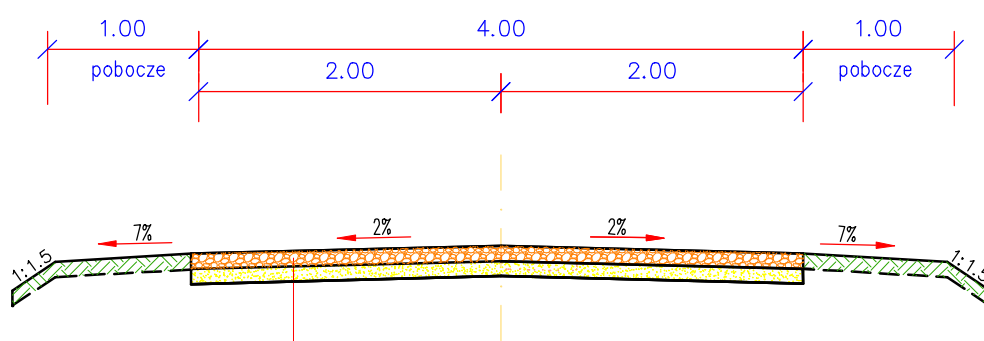

Podbudowa z kruszywa łamanego stabilizowanego mechanicznie 0-31,5mm gr. 15 cm  
 Podbudowa z kruszywa naturalnego (żwir) stabilizowanego mechanicznie gr. 10 cm  
 Pobocza z kruszywa naturalnego

<b>Obiekt:</b>				
Przebudowa nawierzchni drogi gminnej w m. Szczytniki (Osiedle) , gm. Szczytniki				
<b>Rysunek:</b>				<b>NR 3</b>
<b>Przekrój normalny</b>				
	IMIĘ I NAZWISKO	NR UPRAW.	DATA	PODPIS
Projektował	Wiktor Piętka		2013	
Opracował	inż. Agnieszka Świątek		2013	
Opracował				
BRANŻA Drogowa	STADIUM bud./wyk.	ROK OPRACOWANIA 2013	NR UMOWY	SKALA 1:50