


OSTA KALISKI
 Ośrodek Dokumentacji
 i Kartograficznej
 ul. Rybnicka 10
 27-060 Kalisz
 27-06-2013

KOPIA MAPY ZASADNICZEJ
 NIEMAKTYWALIZOWANEJ
 SKALA: 1:1000
 OBRĘB: Kuczewoła
 GMINA: Szamotuły
 POWIAT: KALISKI
 WOJEWÓDZTWO WIELKOPOLSKIE
 REKJA 44.234.082.

Obiekt: Przebudowa nawierzchni drogi gminnej w m. Kuczewoła (obręb geodezyjny Kuczewoła), gm. Szamotuły

Rysunek: Plan sytuacyjny **NR 2.2**

PROJEKTOWAŁ	IMIE I NAZWISKO	NR UPRAW.	DATA	PODPIS
OPRACOWAŁ	Wiktor Piętko Agnieszka Świętek		2013	
BRANŻA	STADIUM	ROK OPRACOWANIA	NR UMOWY	SKALA
Drogowa	bud./wyk.	2013		1:1000

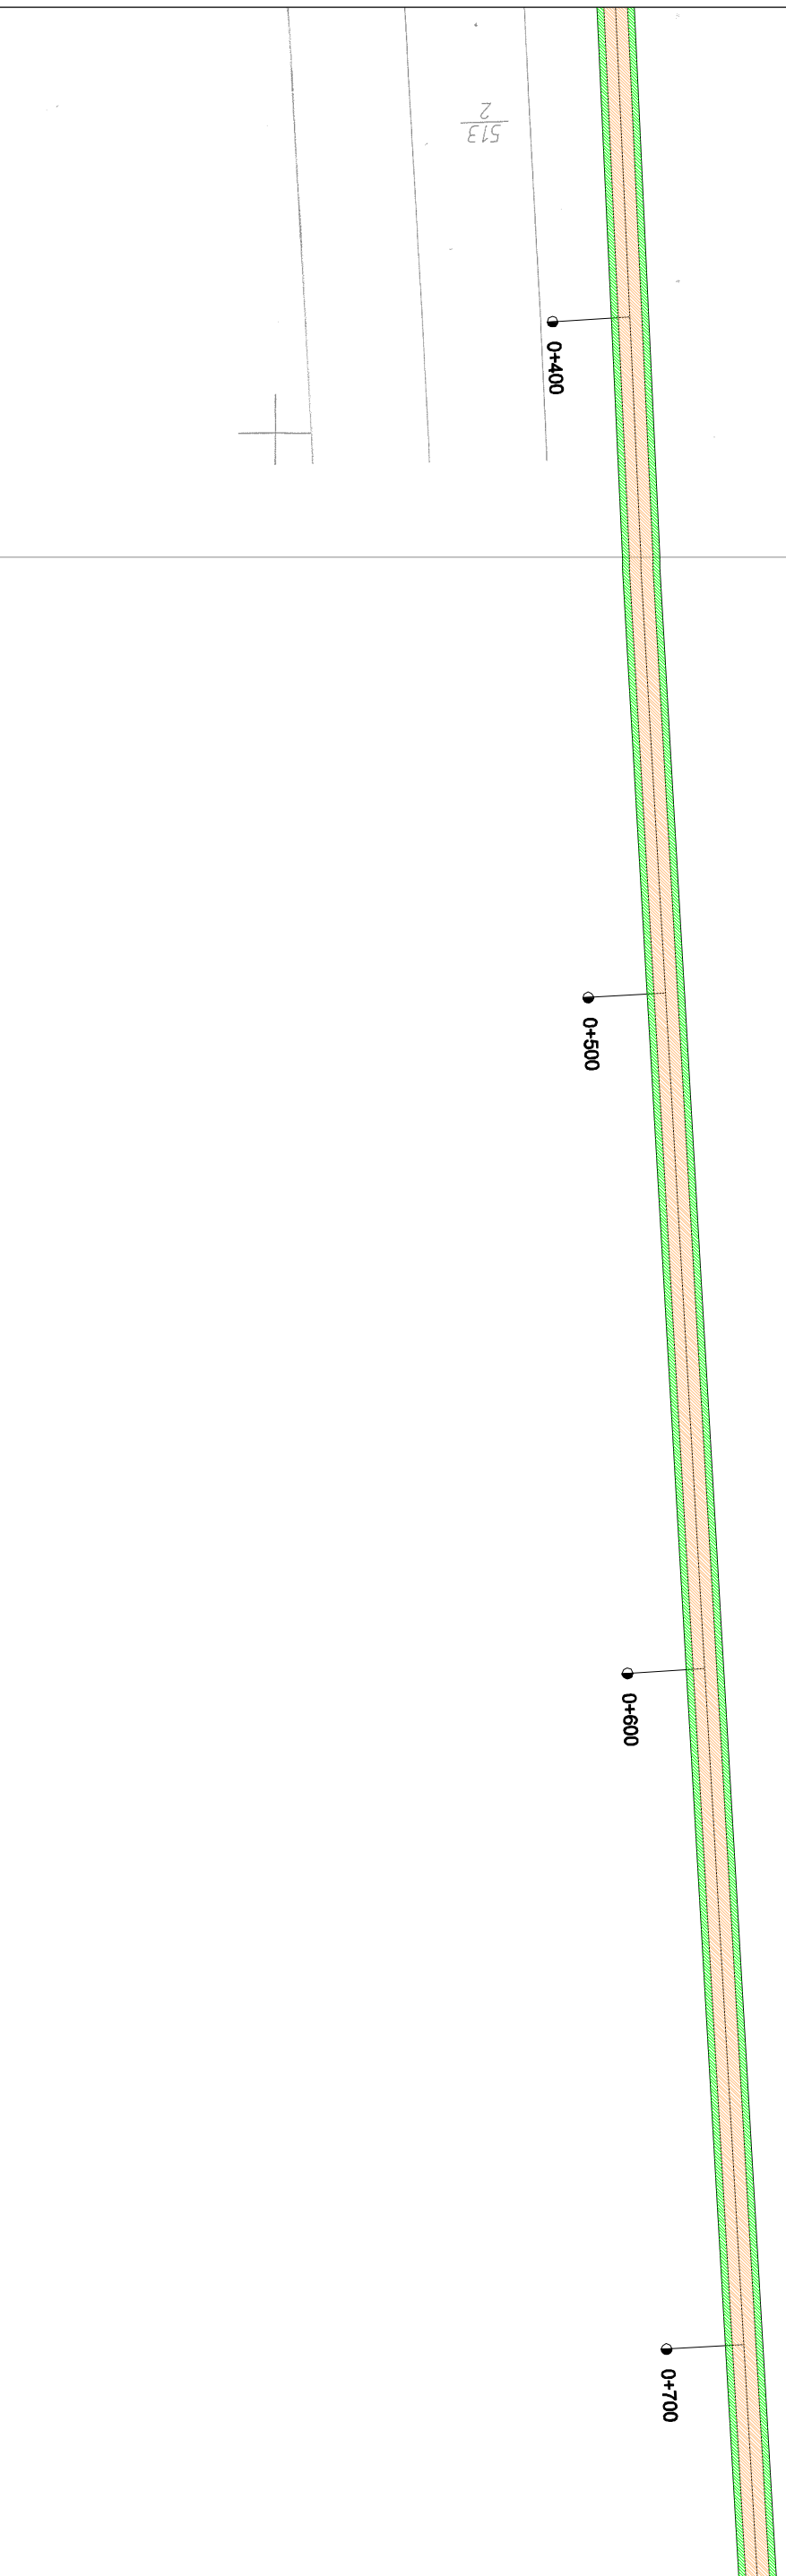

513
 2