


Obiekt: Przebudowa nawierzchni drogi gminnej w m. Kuczewola (obręb geodezyjny Kuczewola), gm. Szczytniki

Rysunek: Plan sytuacyjny **NR 2.3**

PROJEKTOWAŁ	IMIE I NAZWISKO	NR UPRAW.	DATA	PODPIS
OPRACOWAŁ	Wiktor Piętko Agnieszka Świętek		2013 2013	
BRANŻA Drogowa	STADIUM bud./wyk.	ROK OPRACOWANIA 2013	NR UMOWY	SKALA 1:1000

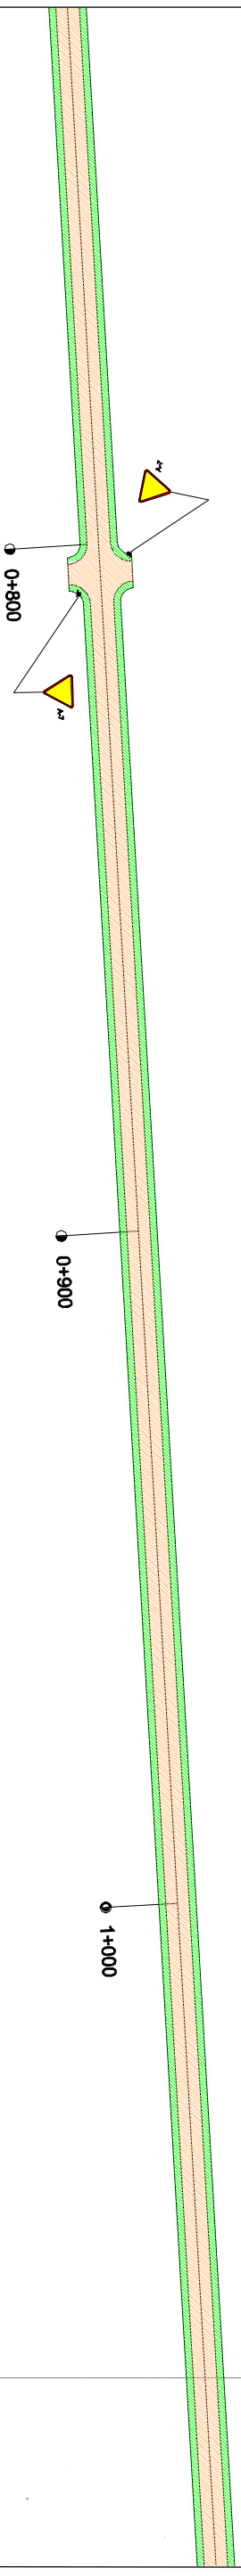

126.9	126.8	126.9	RVI
126.8	126.8	126.9	
126.9	126.8	126.9	