


Przekrój normalny

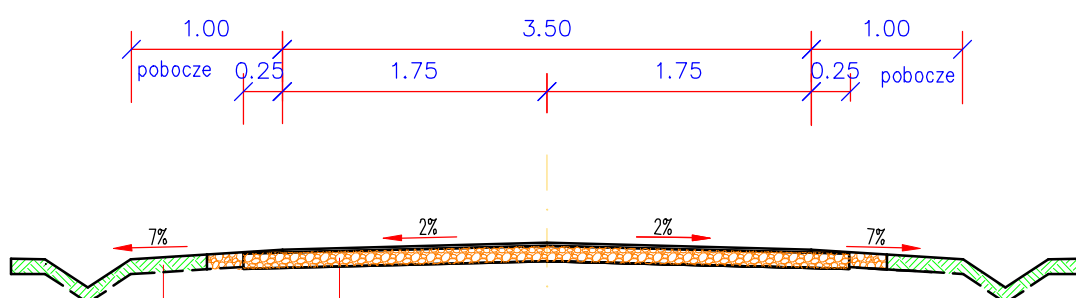

Warstwa ścieralna z betonu asfaltowego AC 11S 50/70 gr. 4cm

Podbudowa z kruszywa łamanego stabilizowanego mechanicznie 0-31,5mm gr. 15 cm

Pobocze 1,0 m (na szer. 0,5 m z kruszywa łamanego 31,5 gr. 10 cm)

Obiekt:

Przebudowa nawierzchni drogi gminnej w m. Kuczewola (obręb geodezyjny Kuczewola), gm. Szczytniki

Rysunek:

Przekrój normalny

NR 3

	IMIĘ I NAZWISKO	NR UPRAW.	DATA	PODPIS
Projektował	Wiktor Piętka		2013	
Opracował	inż. Agnieszka Świętek		2013	
Opracował				
BRANŻA Drogowa	STADIUM bud./wyk.	ROK OPRACOWANIA 2013	NR UMOWY	SKALA 1:50