



# MIEJSCOWY PLAN ZAGOSPODAROWANIA PRZESTRZENNEGO DLA TERENU POŁOŻONEGO W MIEJSCOWOŚCI MARCHWACZ

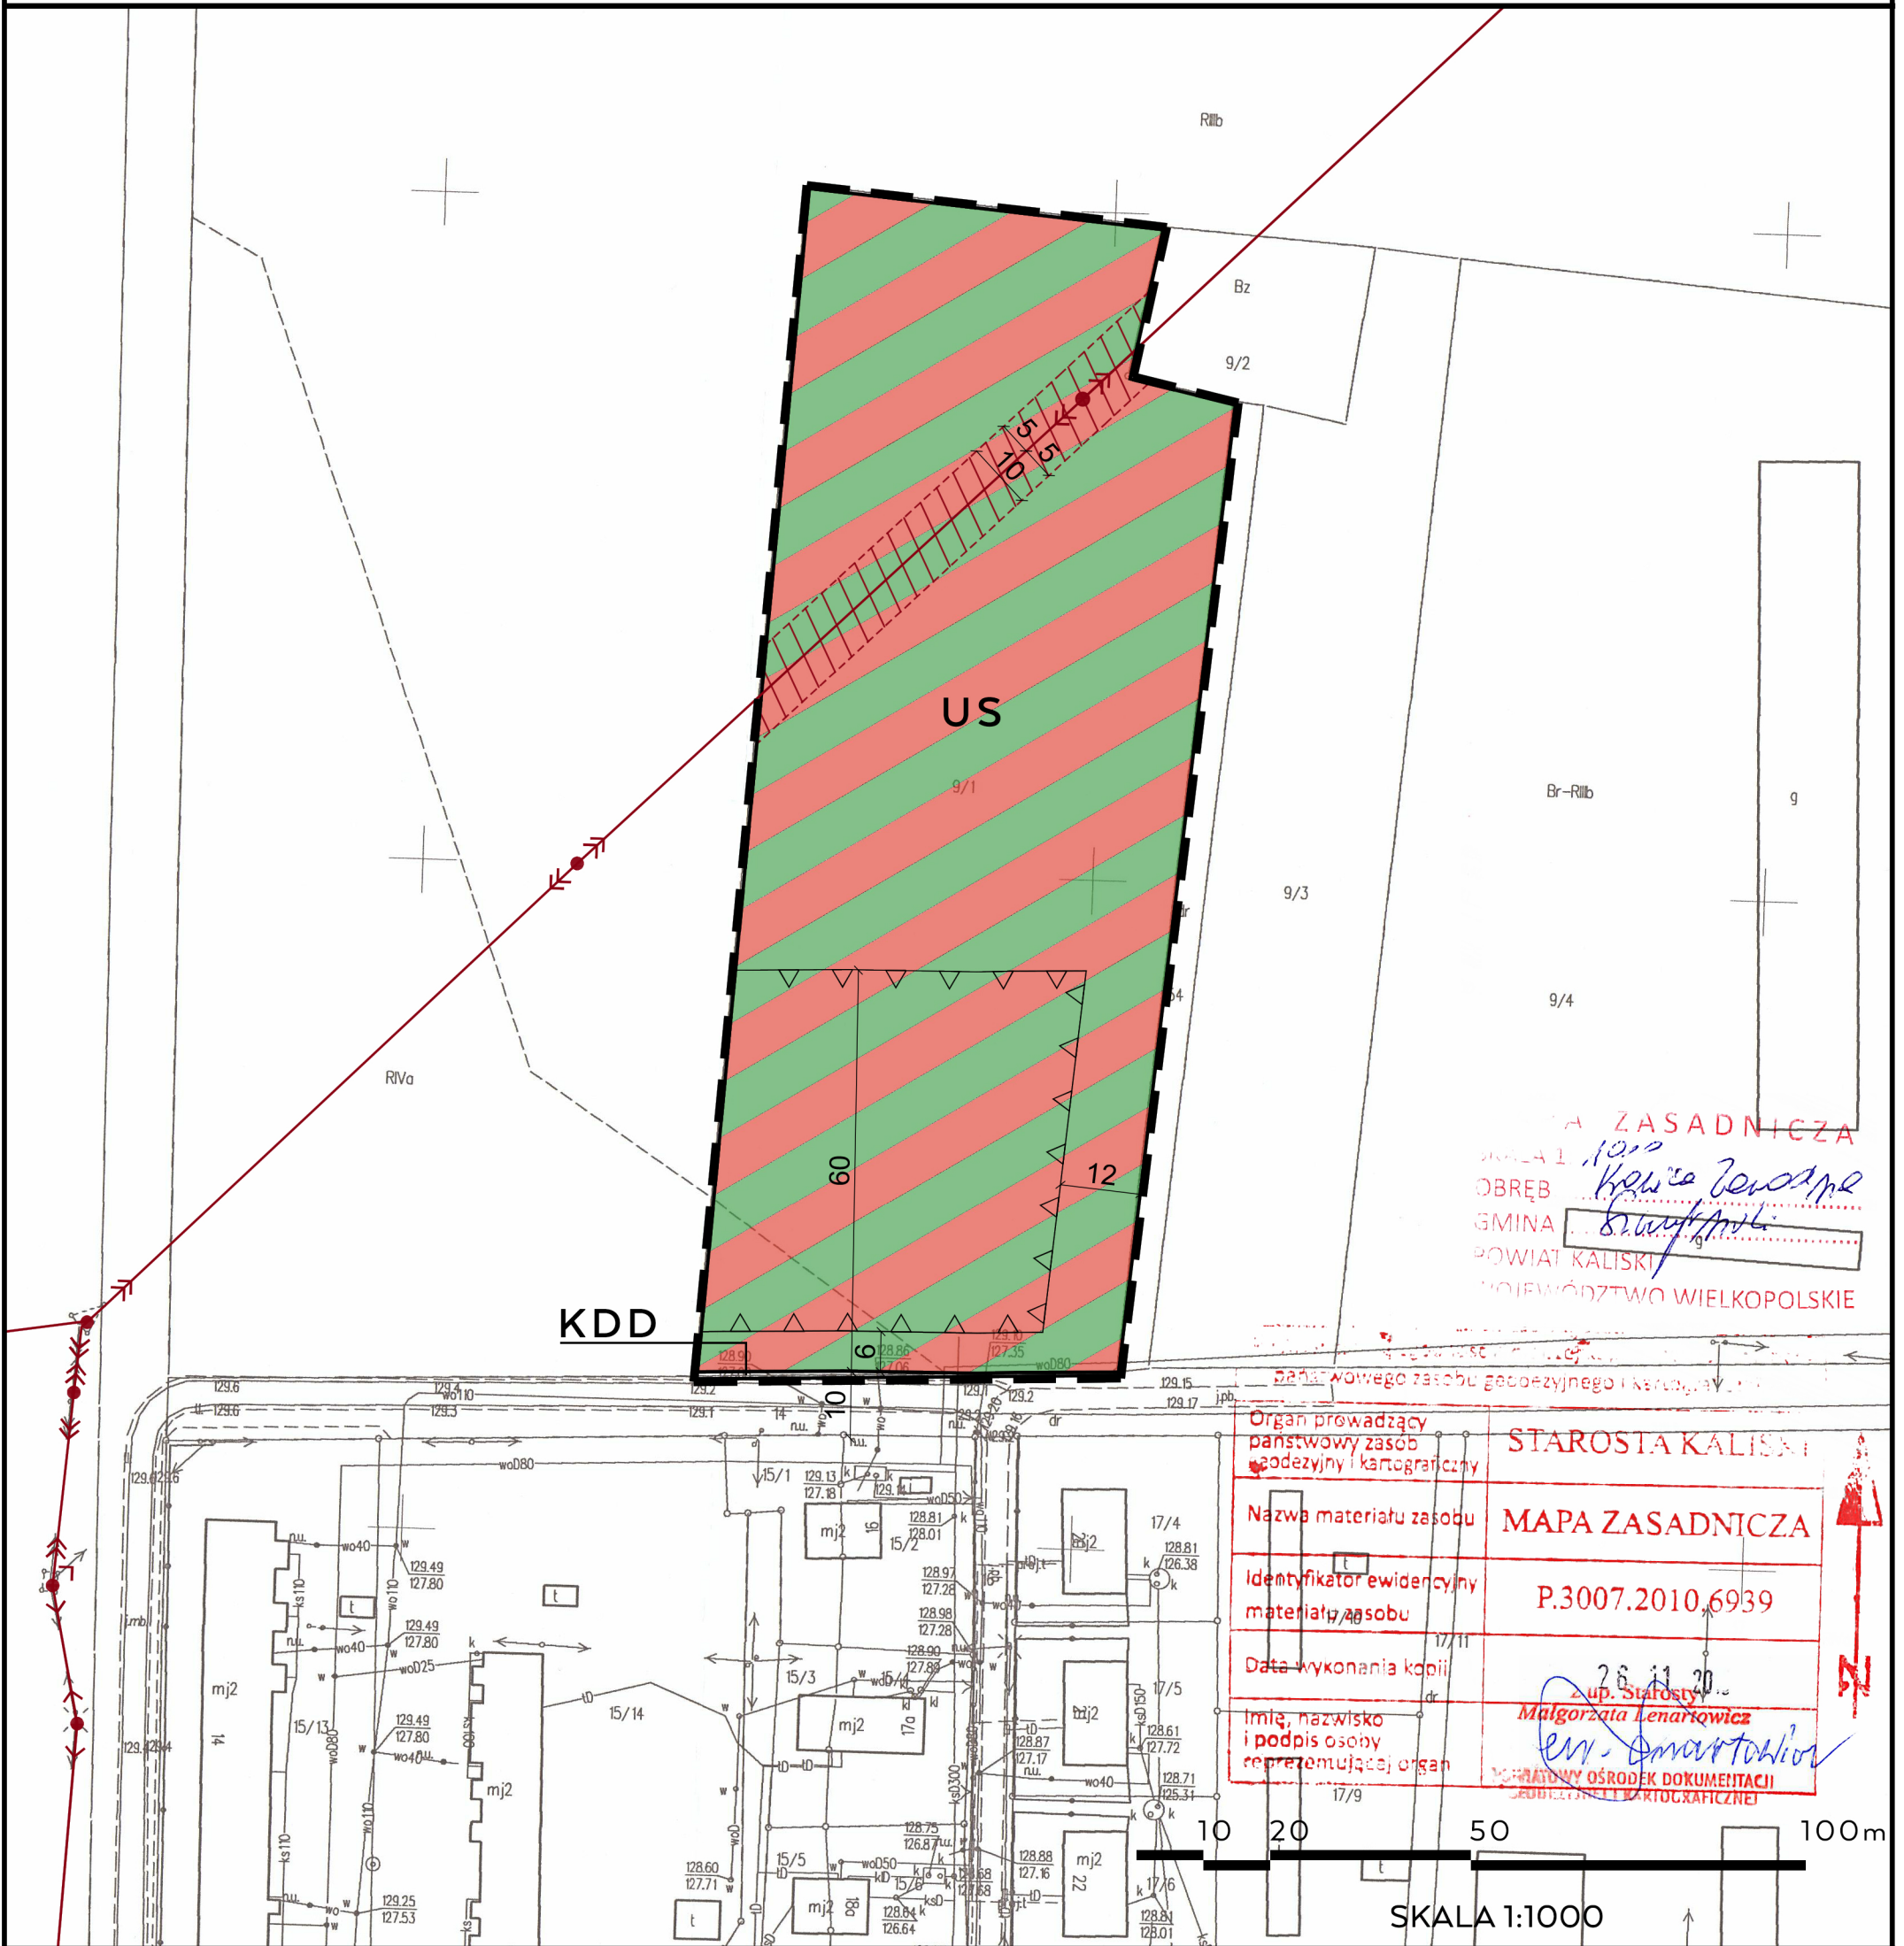

## WYRYS ZE STUDIUM UWARUNKOWAŃ I KIERUNKÓW ZAGOSPODAROWANIA PRZESTRZENNEGO GMINY SZCZYTNIKI

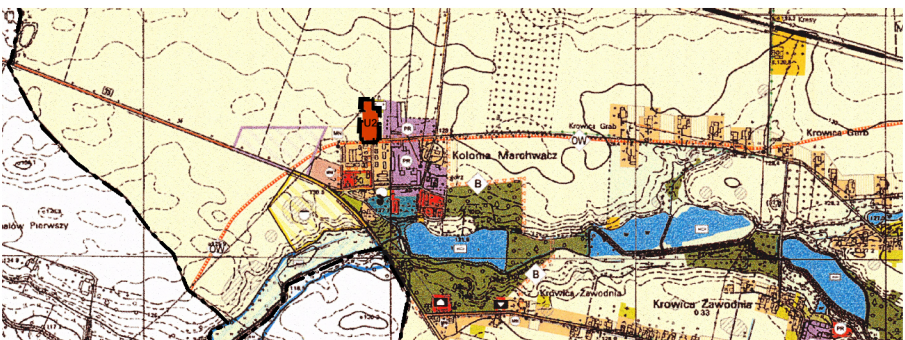

GRANICA OPRACOWANIA PLANU

## LEGENDA

- GRANICA OBSZARU OBJĘTEGO MIEJSCOWYM PLANEM
- LINIA ROZGRANICZAJĄCA TERENY O RÓŻNYM PRZEZNACZENIU LUB RÓŻNYCH ZASADACH ZAGOSPODAROWANIA
- NIEPRZEKRACZALNA LINIA ZABUDOWY
- US** TEREN SPORTU I REKREACJI
- KDD** TEREN DROGI PUBLICZNEJ KLASY DOJAZDOWEJ
- NAPIĘTRZNA LINIA ELEKTROENERGETYCZNA ŚREDNIEGO NAPIĘCIA 15kV WRAZ ZE STREFĄ OCHRONNĄ

RYSUNEK PLANU  
 ZAŁĄCZNIK NR 1 DO UCHWAŁY NR .....  
 RADY GMINY SZCZYTNIKI Z DNIA .....

PLAN OPUBLIKOWANY ZOSTAŁ W DZIENNIKU  
 URZĘDOWYM WOJEWÓDZTWA WIELKOPOLSKIEGO  
 .....

Temat: „Miejscowy plan zagospodarowania przestrzennego dla terenu położonego w miejscowości Marchwacz”

Zespół autorski:  
 mgr inż. Anna Maria Kania - główny projektant  
 uprawnień urbanistyczne nr 1681