MAPA DO CELÓW PROJEKTOWYCH

Oznaczenie kancelaryjne zgłoszenia pracy geodezyjnej	717 / 2012
Nazwa miejscowości	**IWANOWICE**
Identyfikator jednostki ewidencyjnej	3007 10 2
Nazwa jednostki ewidencyjnej	**SZCZYTNIKI**
Identyfikator obrębu ewidencyjnego	0005
Nazwa obrębu ewidencyjnego	**IWANOWICE**
Skala mapy	1 : 500
Sekcja mapy zasadniczej	**444.232.171**
Nazwa układu współrzędnych prostokątnych płaskich	1965 strefa 4
Nazwa układu wysokości	Kronsztadt 60
Oznaczenie granic obszaru, który był przedmiotem aktualizacji	—
Informacje o służebnościach gruntowych mających wpływ na zagospodarowanie gruntów, zlokalizowanych w granicach projektowanej inwestycji	brak służebności
Data opracowania mapy	04 MAJ 2012

Biuro Usług Geodezyjno-Kartograficznych
Danuta Filipowicz
Szałe ul.Kaliska 127 62-860 Opatówek

imię i nazwisko lub nazwa podmiotu — podpis osoby reprezentującej podmiot

GEODETA UPRAWNIONY
Danuta Filipowicz
UPR. NR 1224 GUGiK Warszawa

Danuta Filipowicz — imię i nazwisko geodety uprawnionego

Upraw.nr 1224 GUGiK Warszawa — nr uprawnień i podpis geodety

PLAN ZAGOSPODAROWANIA

	Budynki szkolne
	Drogi, chodniki
	Projektowane boisko
kd	ZBIORNIK kan. deszczowej
	MIEJSCE NA ODPADY STALE (POJEMNIK)
	ZIELEŃ NISKA

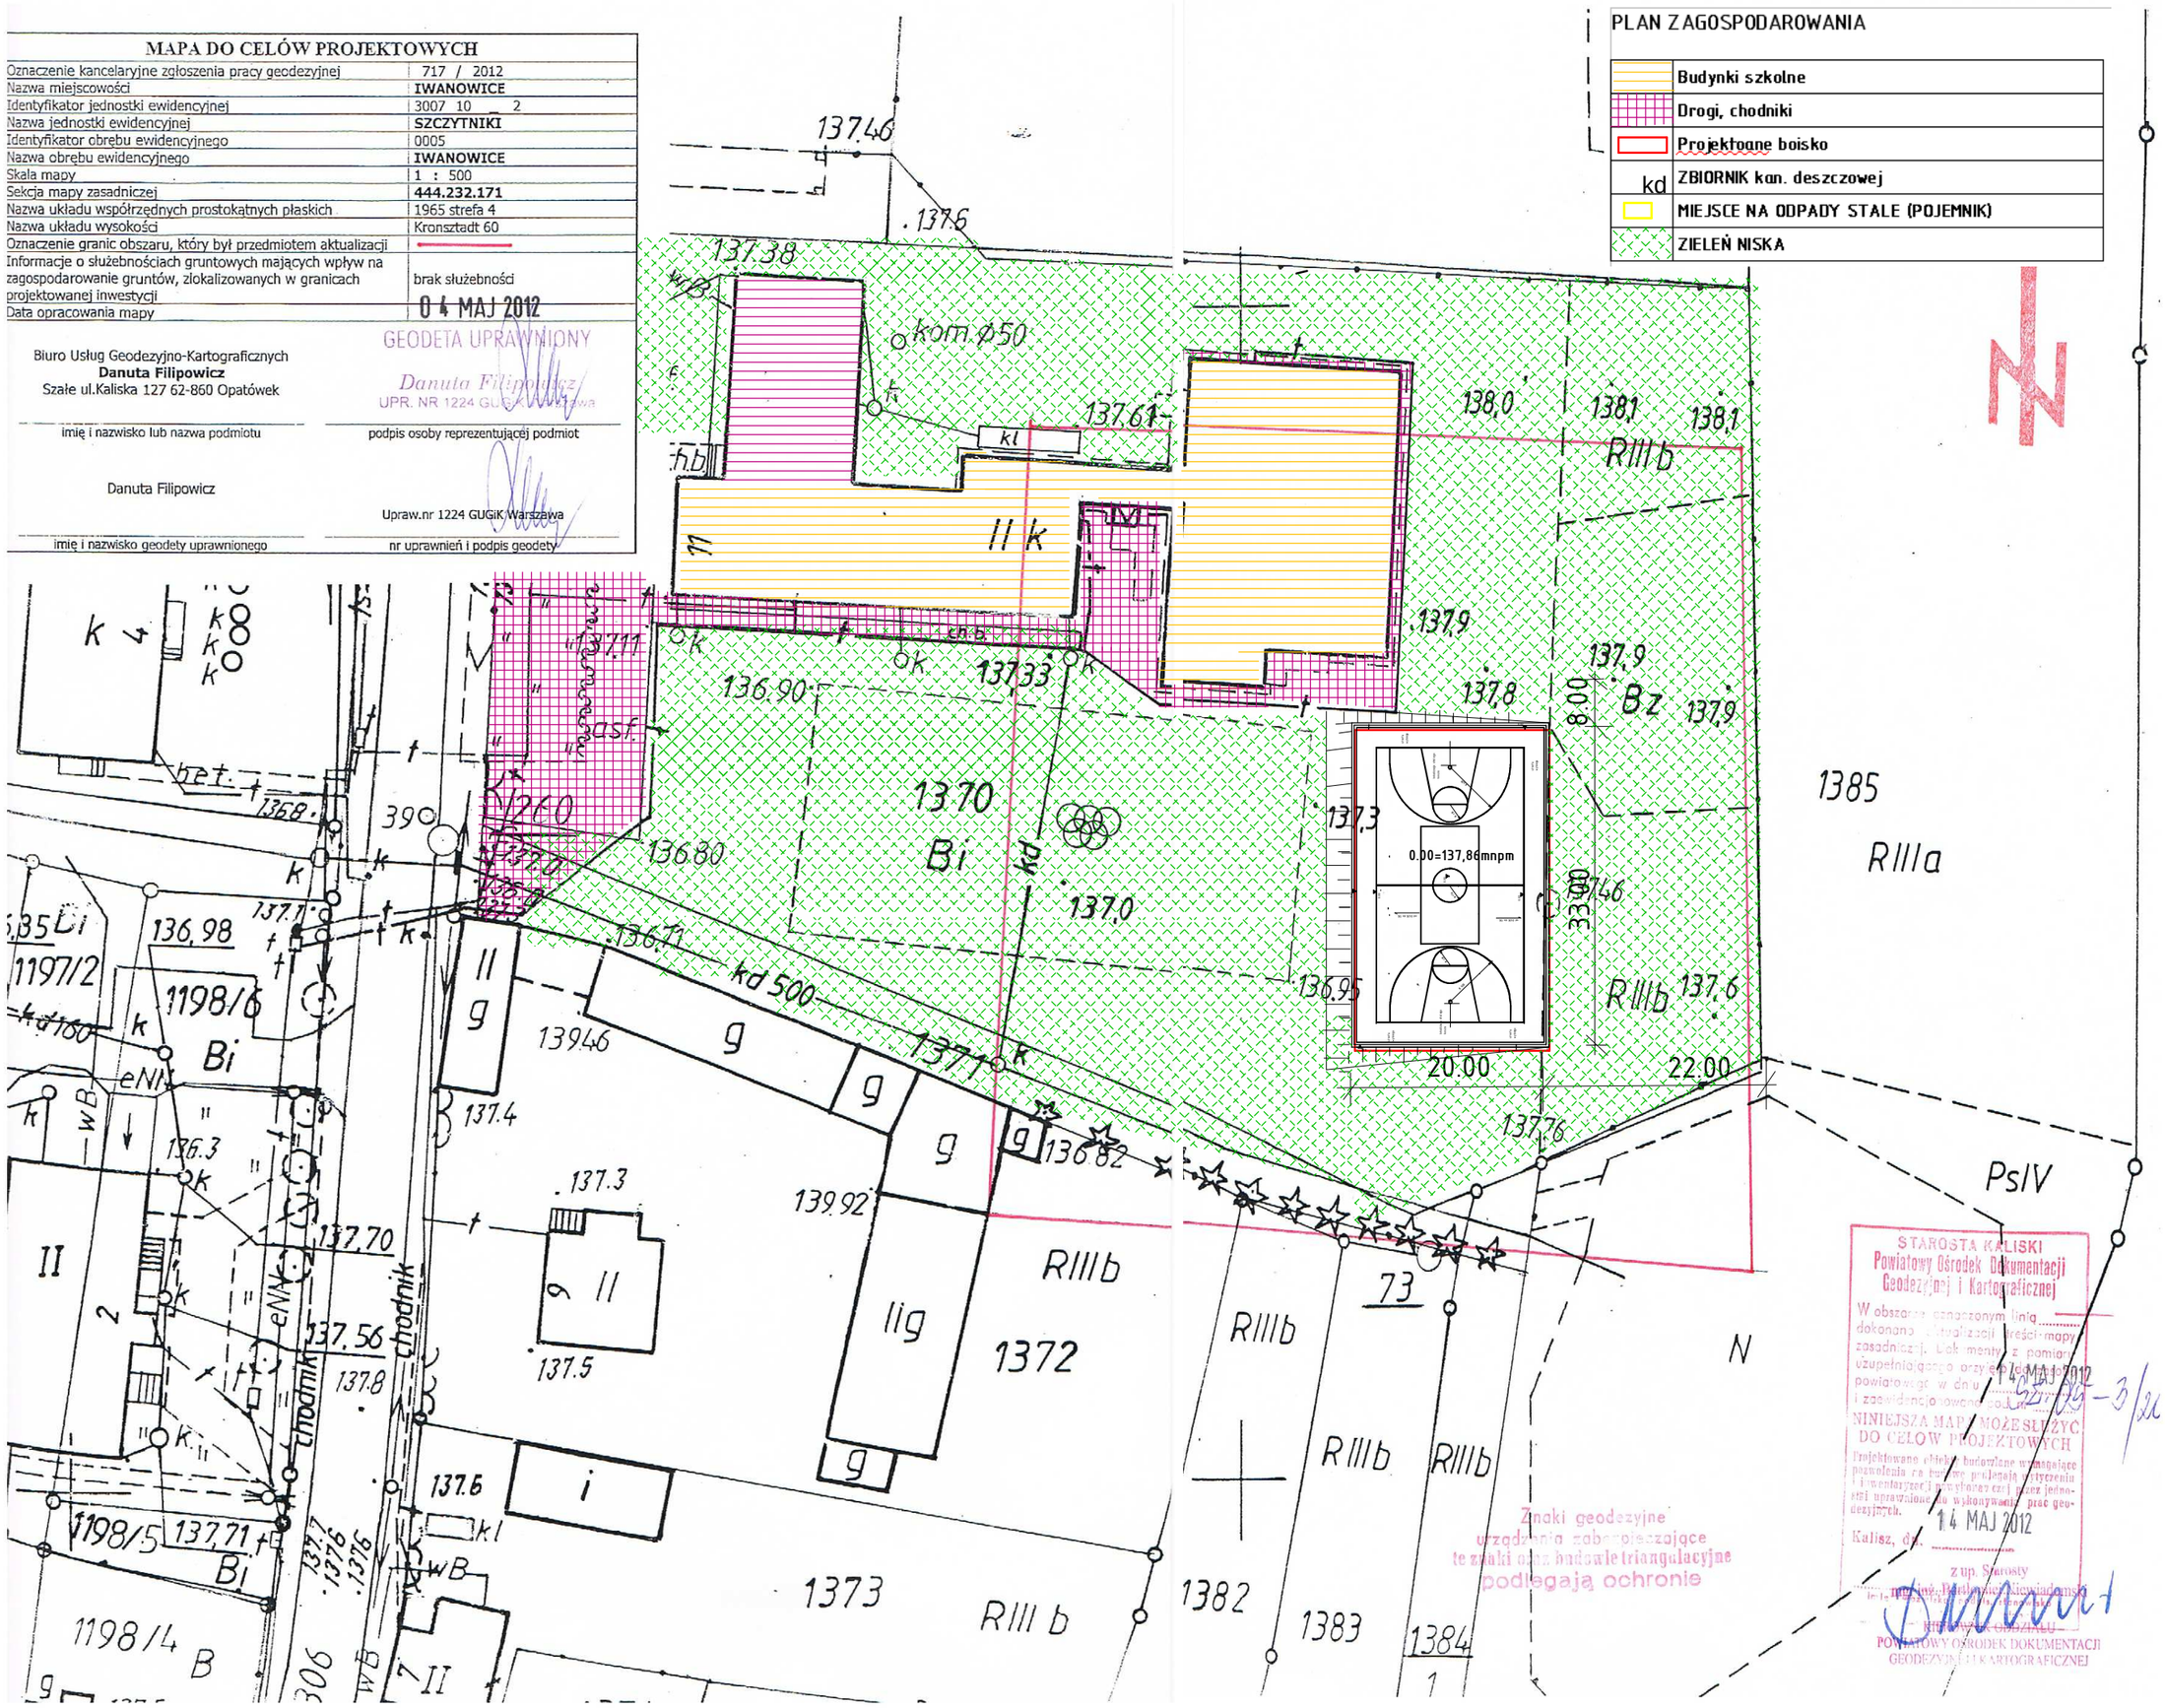
137.46
137.6
137.38
kom.Ø50
137.61
kl
II k
138.0
138.1
138.1
RIIIb
137.9
137.9
137.9
Bz
137.8
8.00
137.3
0.00=137,86mnpm
33.00
137.46
137.6
RIIIb
20.00
22.00
137.76
1385
RIIIa
PsIV
N
73
RIIIb
RIIIb
RIIIb
1372
1373
RIII b
1382
1383
1384
137.11
nawierzchnia asf.
136.90
137.33
13.70
Bi
136.80
137.0
136.95
136.71
kd 500
137.1
139.46
g
g
g
g
137.4
136.82
139.92
lig
137.3
II
137.5
i
137.6
kl
wB
1198/6
Bi
1197/2
136.98
137.70
137.56
137.8
chodnik
137.71
1198/5
Bi
1198/4
B
306
II
137.7
137.6
137.6
137.6