

MAPA DO CELÓW PROJEKTOWYCH	
Oznaczenie kancelaryjne zgłoszenia pracy geodezyjnej	717 / 2012
Nazwa miejscowości	IWANOWICE
Identyfikator jednostki ewidencyjnej	3007 10 2
Nazwa jednostki ewidencyjnej	SZCZYTNIKI
Identyfikator obrębu ewidencyjnego	0005
Nazwa obrębu ewidencyjnego	IWANOWICE
Skala mapy	1 : 500
Sekcja mapy zasadniczej	444.232.171
Nazwa układu współrzędnych prostokątnych płaskich	1965 strefa 4
Nazwa układu wysokości	Kronsztadt 60
Oznaczenie granic obszaru, który był przedmiotem aktualizacji	
Informacje o służebnościach gruntowych mających wpływ na zagospodarowanie gruntów, zlokalizowanych w granicach projektowanej inwestycji	brak służebności
Data opracowania mapy	04 MAJ 2012

Biurow Usług Geodezyjno-Kartograficznych  
Danuta Filipowicz  
Ształe ul. Kaliska 127 62-850 Opatówek

GEODETA UPRAWNIONY

Danuta Filipowicz  
UPR. NR 1224 GUGK


podpis osoby reprezentującej podmiot

Upraw. nr 1224 GUGK Warszawa

nr uprawnień i podpis geodety

### PLAN ZAGOSPODAROWANIA

	Budynki szkolne
	Drogi, chodniki
	Projektowane boisko
	ZBIORNIK kan. deszczowej
	MIJSCA NA ODPADY STAŁE (POJEMNIKI)
	ZIELEŃ NISKA

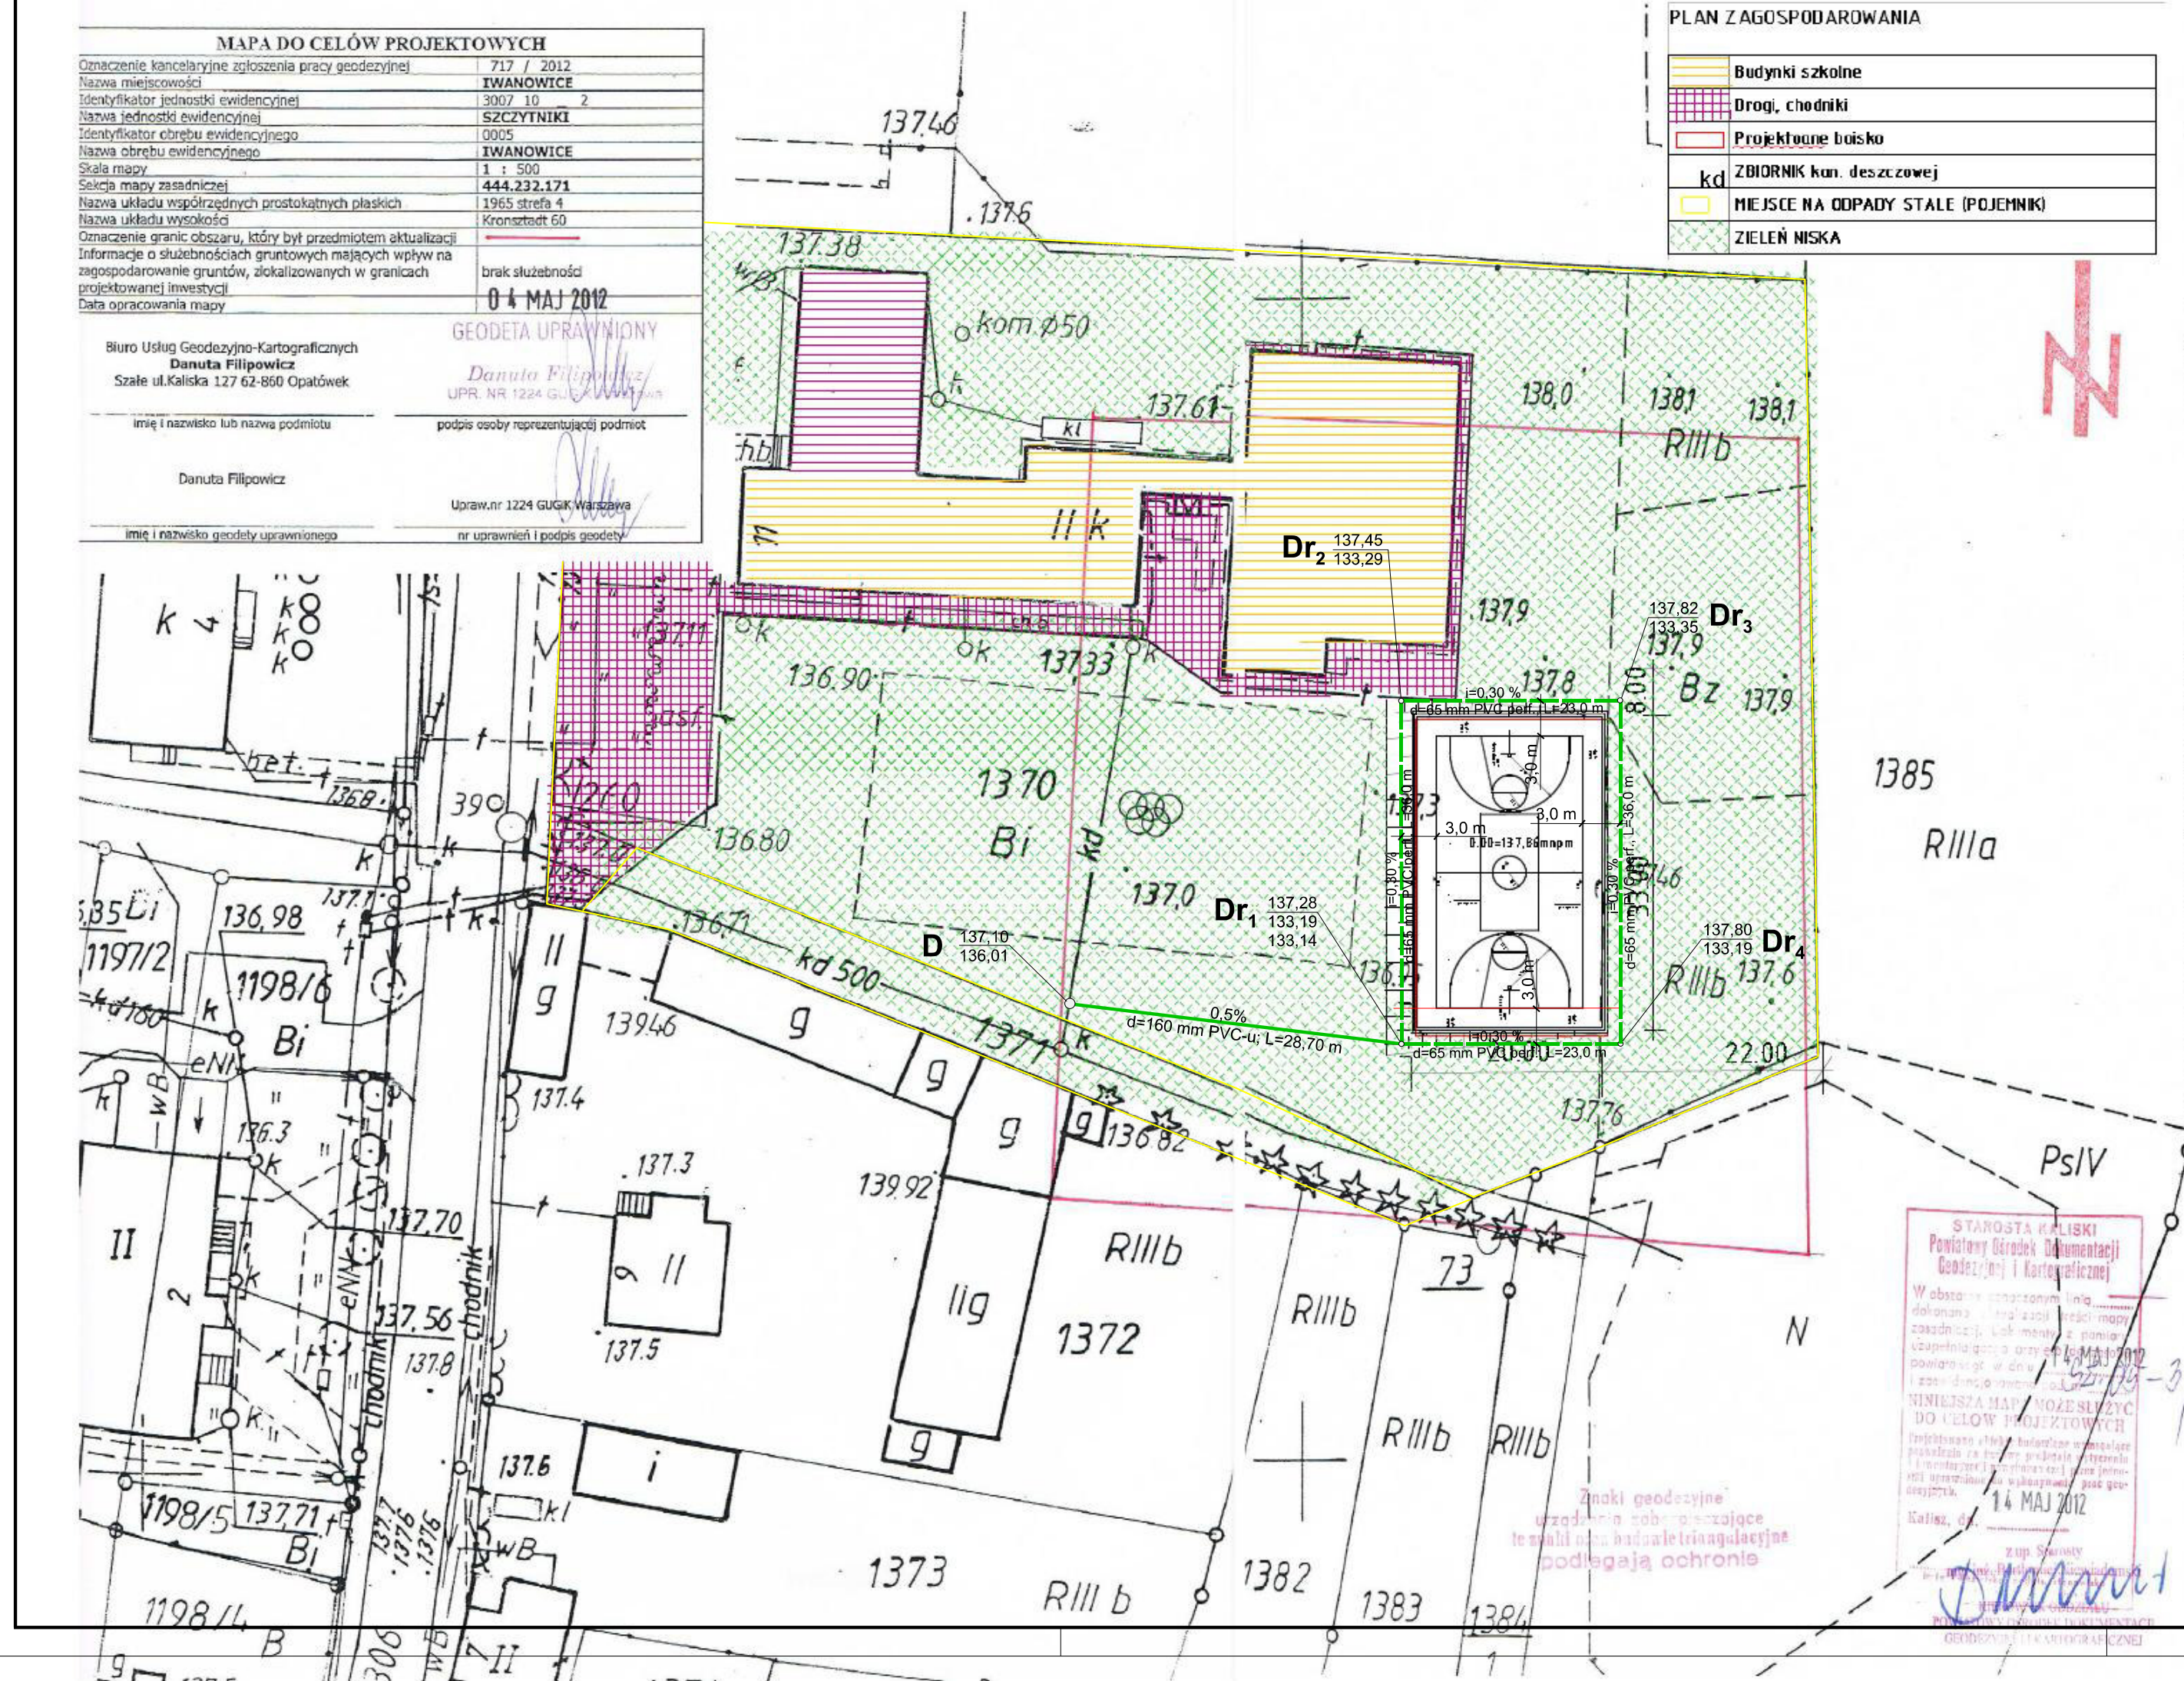

### UWAGA:

W obrębie wykonywania robót ziemnych może wystąpić inne nie zainwentaryzowane na mapie uzbrojenie podziemne. Roboty ziemne wykonywać z należytą ostrożnością.

### OZNACZENIA

- proj. instalacja дренаżowa
- proj. kanał wód дренаżowych
- istn. kanalizacja deszczowa
- granica własności

PW "STERN" Pracownia Projektowa 62-800 Kalisz ul. Botaniczna 10 tel.(62)7645514 fax (62)7645535		
Nazwa obiektu	Szkoła Podstawowa w Iwanowicach ul. Kordeckiego gm. Szczytniki, dz. nr 1370 Boisko sportowe wielofunkcyjne ogólnie dostępne	
Faza	Projekt budowlany. Instalacja drenazu odwadniającego	
Przedmiot	<b>PLAN ZAGOSPODAROWANIA TERENU</b>	Podpis
Autor	inż. Stefan Nawrotkiewicz upr. UAN.7342-186/94 upr. w spec. instalacyjno-inżynieryjnej	
Sprawdził	mgr inż. Wanda Badura upr. UAN.7342-111/94 upr. w spec. instalacyjno-inżynieryjnej	
Skala	1:500	Data maj 2012 r. Nr rys. 1