Oznaczenie kancelaryjne zgłoszenia pracy geodezyjnej	920 / 2012
Nazwa miejscowości	**MARCHWACZ**
Identyfikator jednostki ewidencyjnej	3007 10 2
Nazwa jednostki ewidencyjnej	**SZCZYTNIKI**
Identyfikator obrębu ewidencyjnego	0010
Nazwa obrębu ewidencyjnego	**KROWICA ZAWODNIA**
Skala mapy	1 : 500
Sekcja mapy zasadniczej	**444.213.101** **444.213.102**
Nazwa układu współrzędnych prostokątnych płaskich	1965 strefa 4
Nazwa układu wysokości	Kronsztadt 60
Oznaczenie granic obszaru, który był przedmiotem aktualizacji	—
Informacje o służebnościach gruntowych mających wpływ na zagospodarowanie gruntów, zlokalizowanych w granicach projektowanej inwestycji	brak służebności
Data opracowania mapy	31 LIP. 2012

Biuro Usług Geodezyjno-Kartograficznych
Danuta Filipowicz
Szałe ul.Kaliska 127 62-860 Opatówek

GEODETA UPRAWNIONY
Danuta Filipowicz

imię i nazwisko lub nazwa podmiotu	podpis osoby reprezentującej podmiot
Danuta Filipowicz	Upraw.nr 1224 GUGiK Warszawa
imię i nazwisko geodety uprawnionego	nr uprawnień i podpis geodety

STAROSTWO POWIATOWE
Powiatowy Ośrodek Dokumentacji Geodezyjnej i Kartograficznej
W obszarze oznaczonym linią ..... dokonano aktualizacji treści mapy zasadniczej. Dokumenty z pomiaru uzupełniającego przyjęto do zasobu powiatowego w dniu 31 LIP. 2012 zaewidencjonowano pod 52.10-7/2012
NINIEJSZA MAPA MOŻE SŁUŻYĆ DO CELÓW PROJEKTOWYCH
projektowane obiekty budowlane wymagające pozwolenia na budowę podlegają wytyczeniu i inwentaryzacji powykonawczej przez jednostki uprawnione do wykonywania prac geodezyjnych.
Kalisz, dn. 31 LIP. 2012
z up. Starosty
mgr inż. Bartłomiej Przewłomski
KIEROWNIK ODDZIAŁU
POWIATOWY OŚRODEK DOKUMENTACJI GEODEZYJNEJ I KARTOGRAFICZNEJ
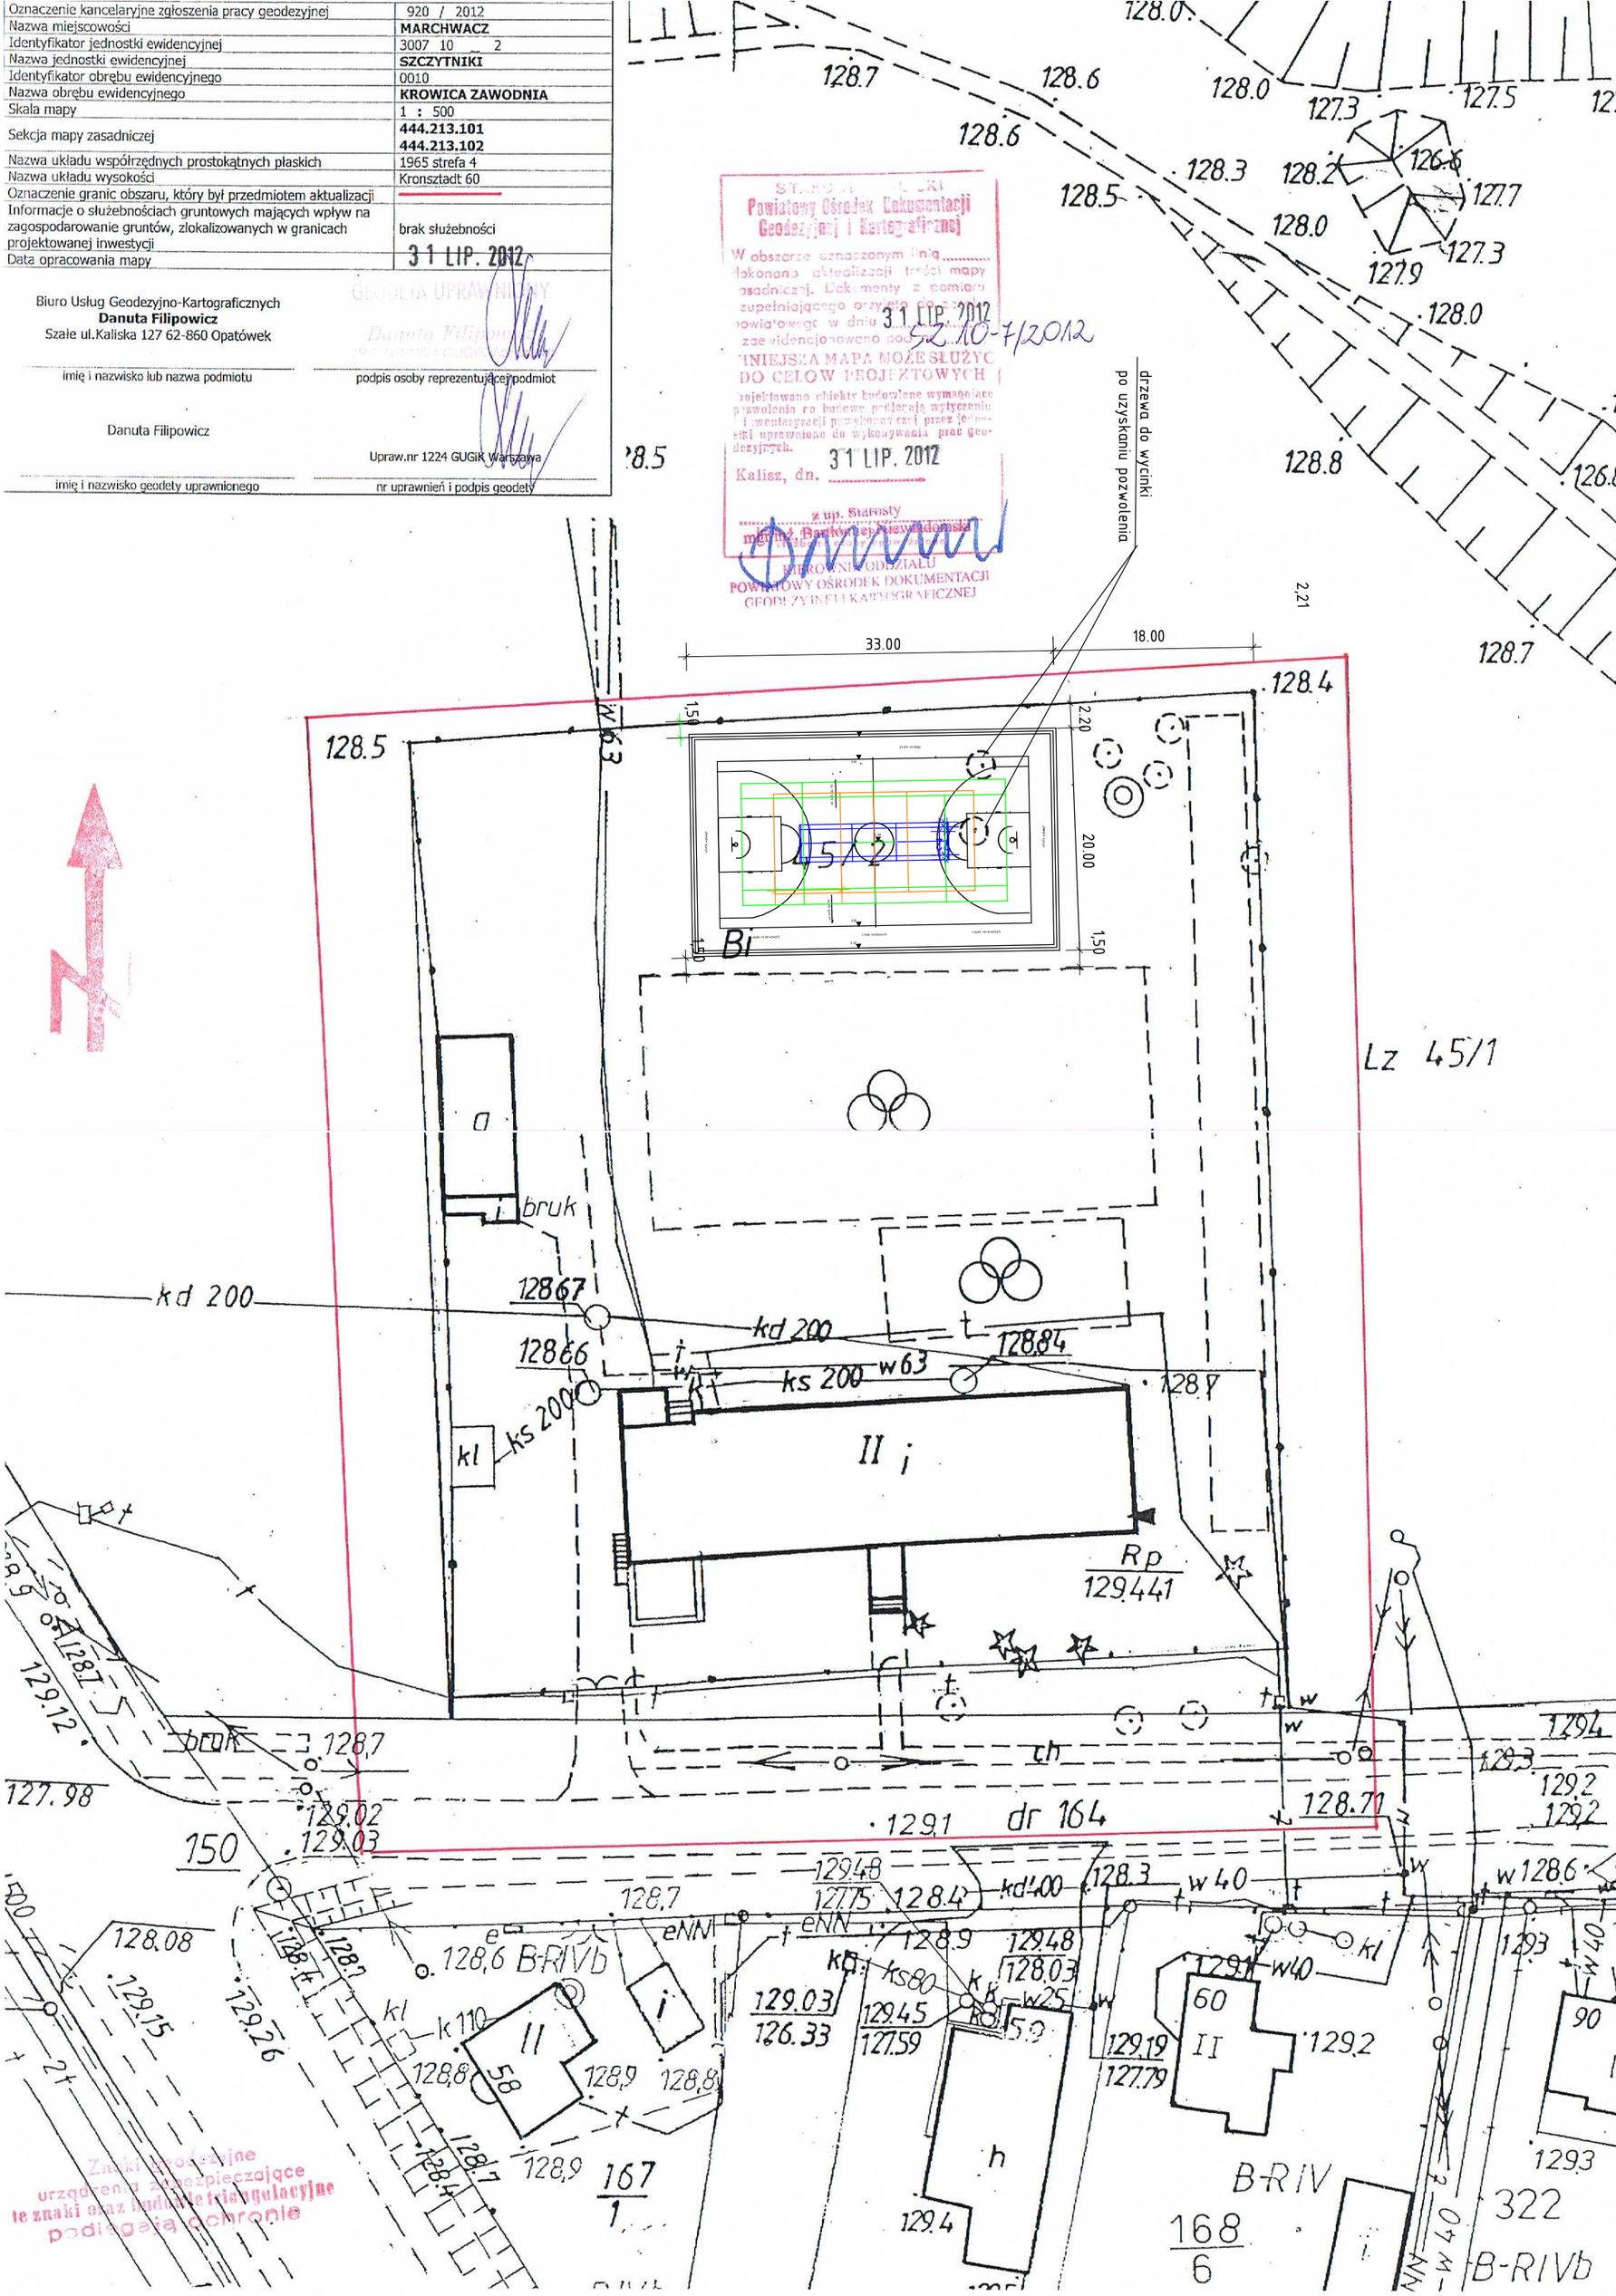
drzewa do wycinki po uzyskaniu pozwolenia