


RZUT PIĘRA

skala 1:100

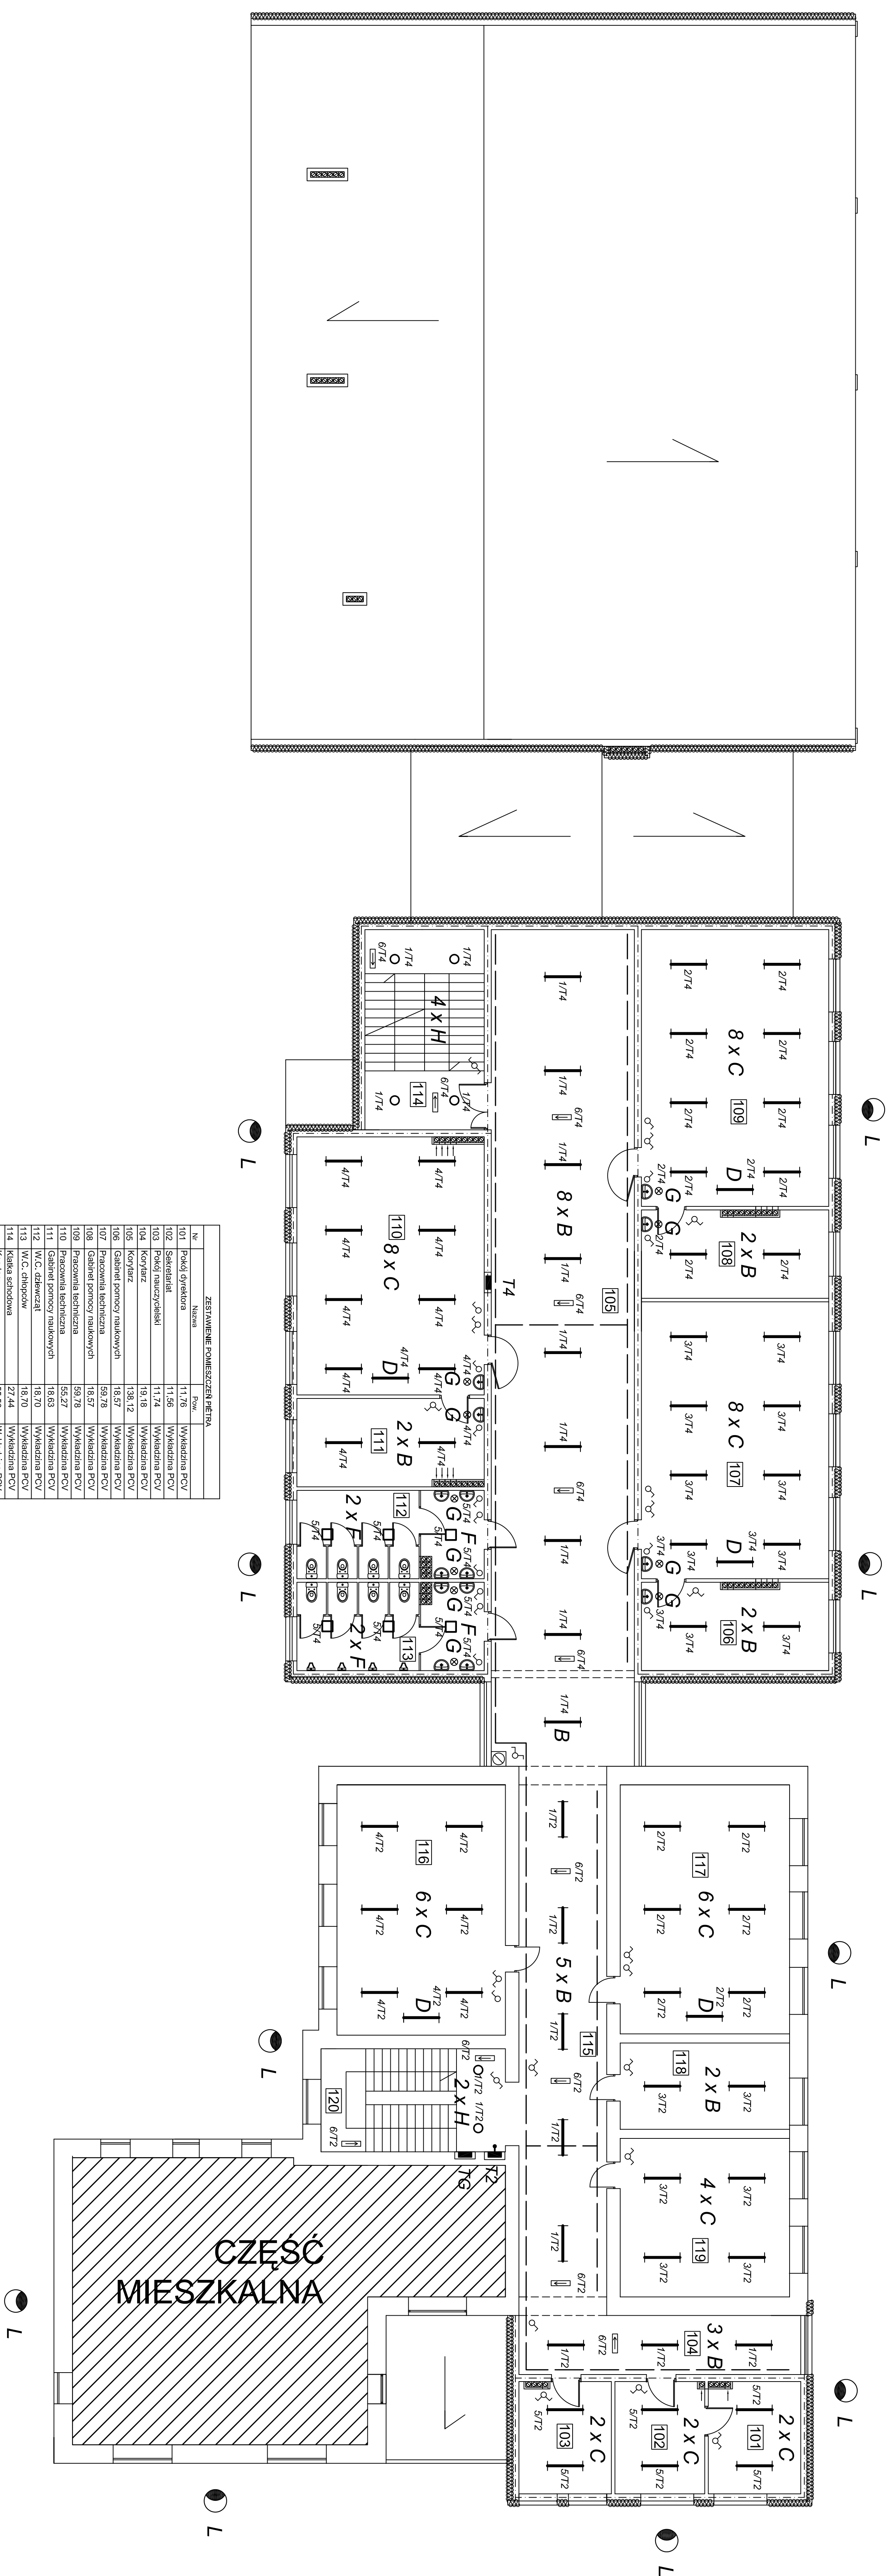

ZESTAWIENIE POMIĘSZCZEŃ METRA		
Nr	Nazwa	Pow.

PRACOWNIA PROJEKTOWA ELEKTRYCZNA		E.B.	
62 - 800 Kolej ul. Al. Fredy 16			
