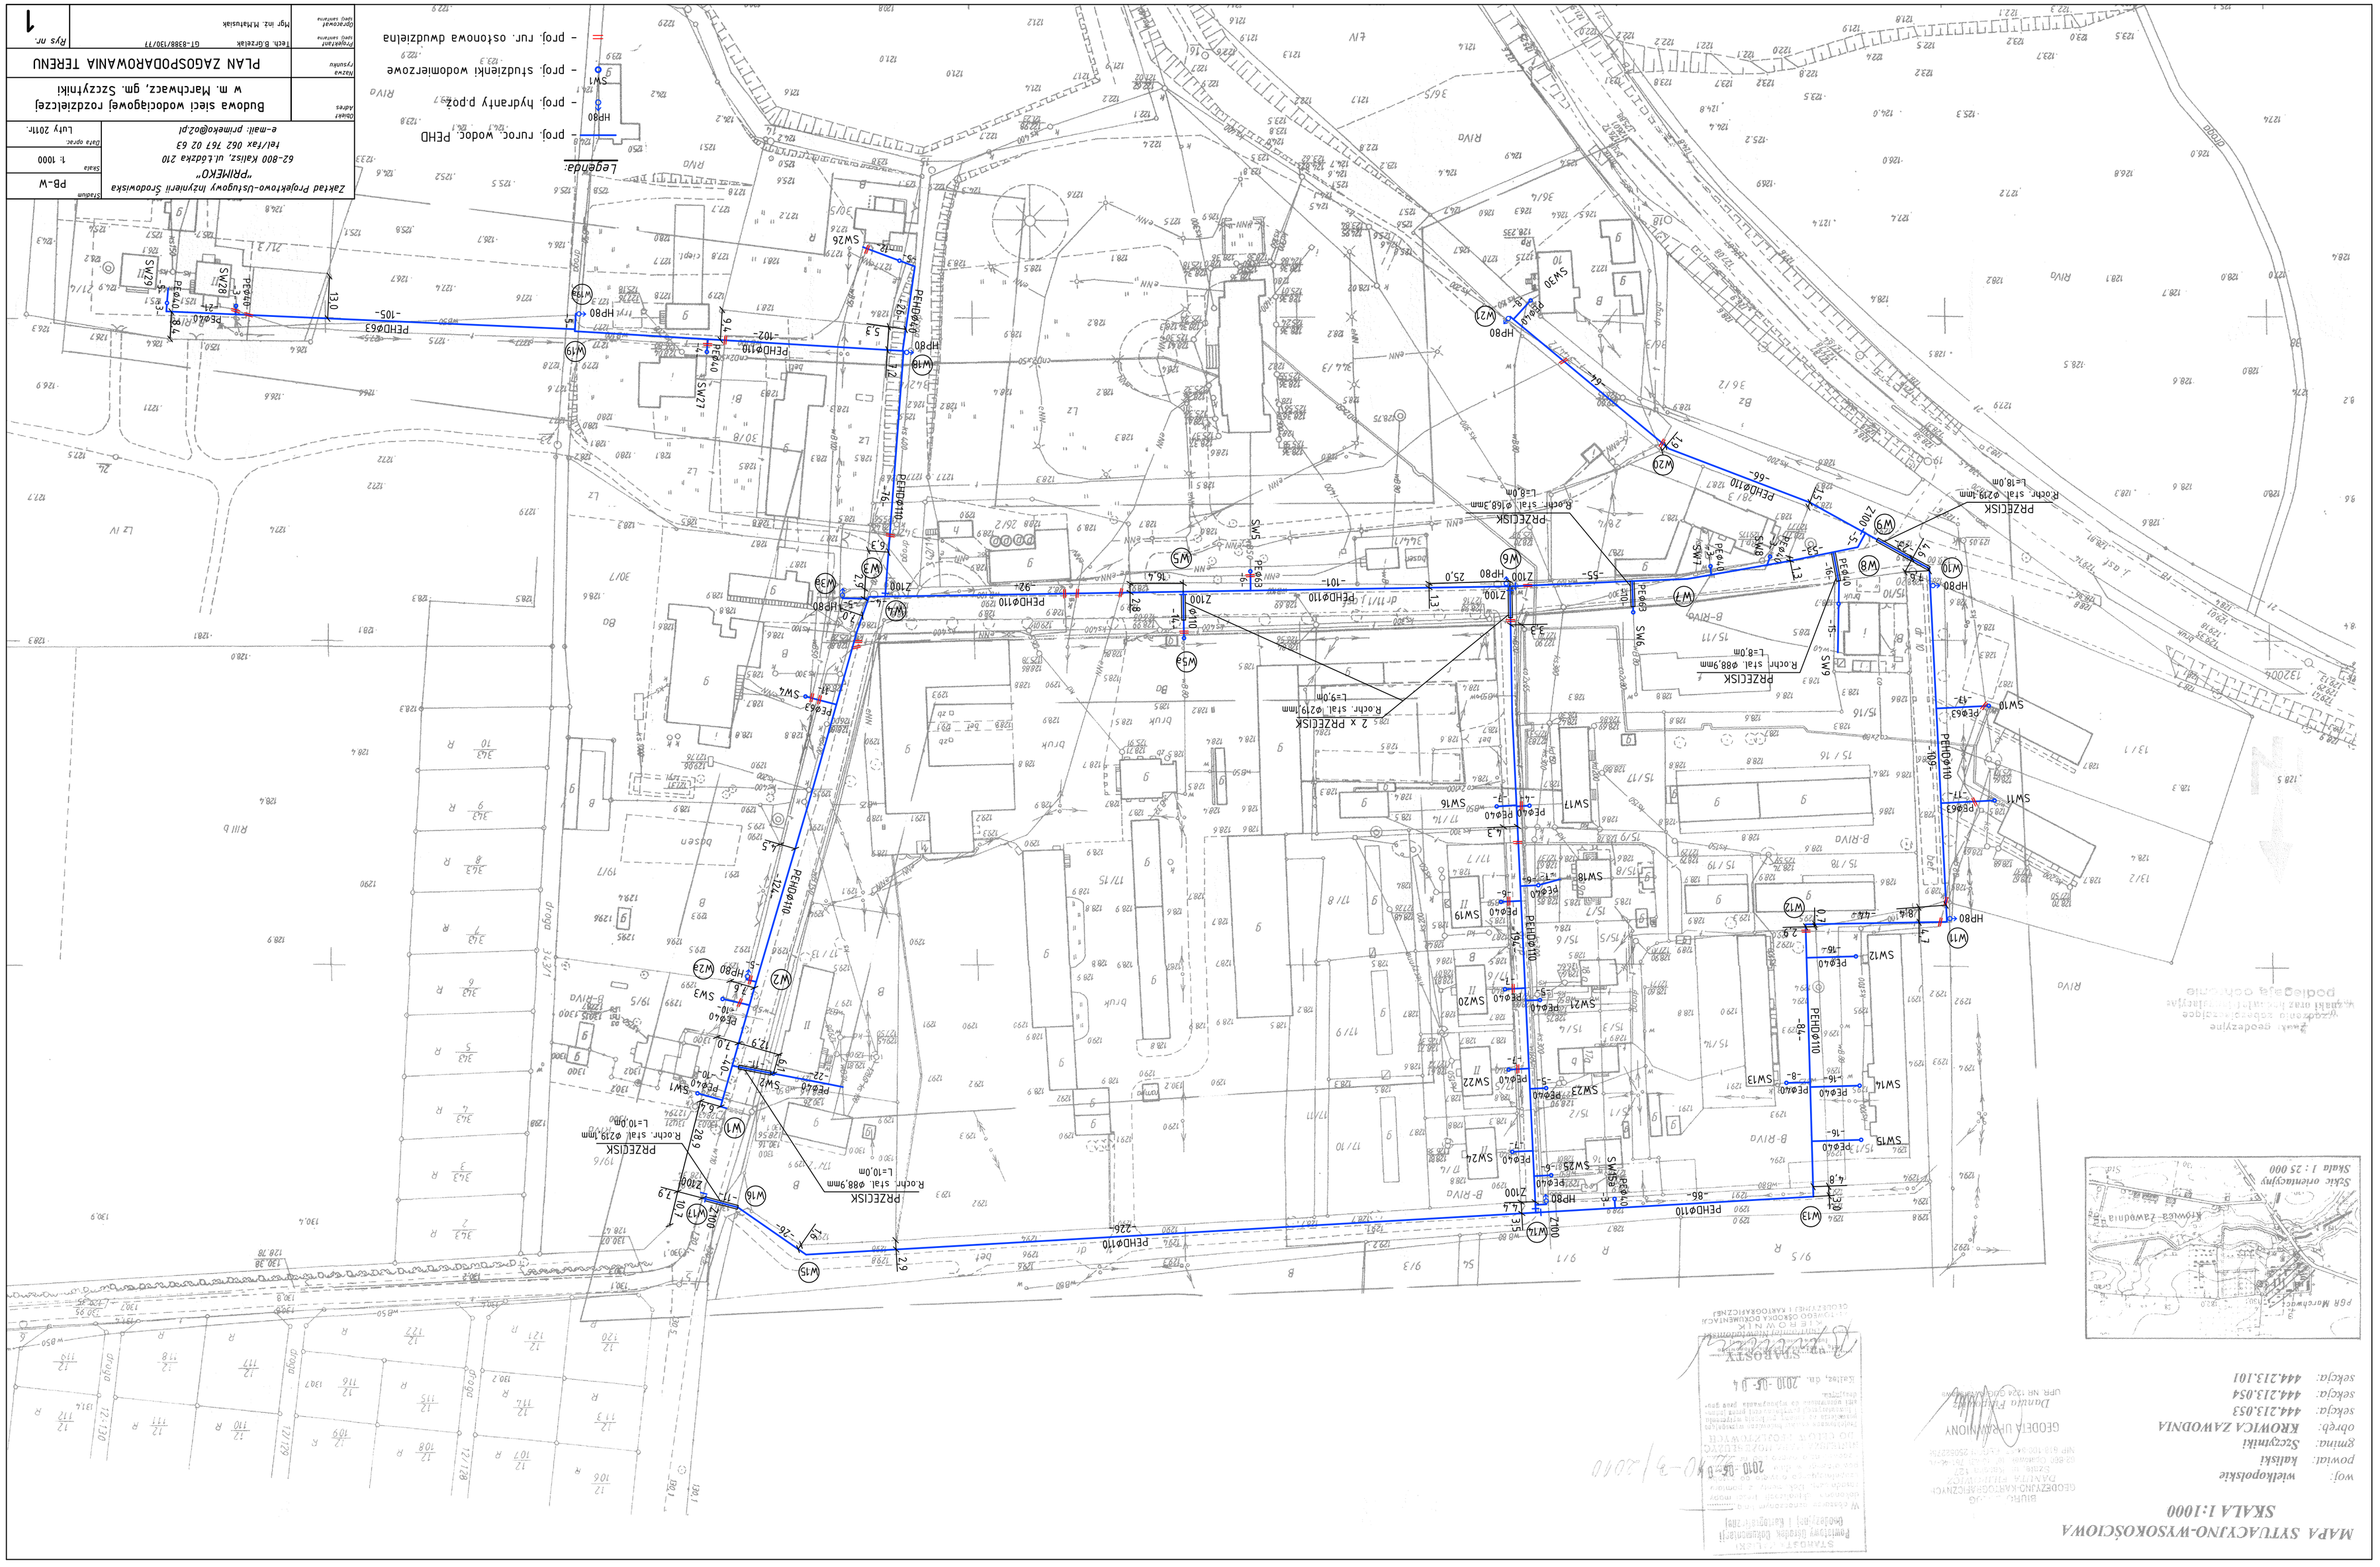

Zakład Projektowo-Usługowy Inżynierii Środowiska
"PRIMEKO"
62-800 Kalisz, ul.Łódzka 210
tel./fax 062 767 02 63
e-mail: primeko@o2.pl
Budowa sieci wodociągowej rozdzielczej
w m. Marchwacz, gm. Szczytniki
PLAN ZAGOSPODAROWANIA TERENU
Stadium: PB-W
Skala: 1:1000
Data opracow.: Luty 2011r.
Rys nr: 1
Legenda:
- proj. rurc. wodoc. PEHD
- proj. hydranty p.poż.
- proj. studzienki wodomierzowe
- proj. rur. ostonowa dwudzielna
MAPA SYTUACYJNO-WYSOKOŚCIOWA
SKALA 1:1000
woj.: wielkopolskie
powiat: kaliski
gmina: Szczytniki
obręb: KROWICA ZAWODNIA
sekcja: 444.213.053
sekcja: 444.213.054
sekcja: 444.213.101
Szkic orientacyjny
Skala 1 : 25 000