


KOPIA MAPY ZASADNICZEJ
NIE AKTUALIZOWANEJ
SKALA 1:500
OBREB *Miejska Wola*
GMINA *Mrozyniki*
POWIAT KALISKI
WOJEWÓDZTWO WIELKOPOLSKIE
KRAJ *Polska*

STAROSTA KALISKI
POWIATOWY OŚRODEK DOKUMENTACJI
Geodezyjnej i Kartograficznej
Powiat Kalisz
Kalisz, dnia 14.07.2011
z up. Starosty
Małgorzata Lech-Nowicka
POWIATOWY OŚRODEK DOKUMENTACJI
GEODEZYJNEJ I KARTOGRAFICZNEJ

STAROSTA KALISKI
POWIATOWY OŚRODEK DOKUMENTACJI
Geodezyjnej i Kartograficznej
Kalisz, dnia 14.07.2011
Krzysztof Szlachetka
POWIATOWY OŚRODEK DOKUMENTACJI
GEODEZYJNEJ I KARTOGRAFICZNEJ

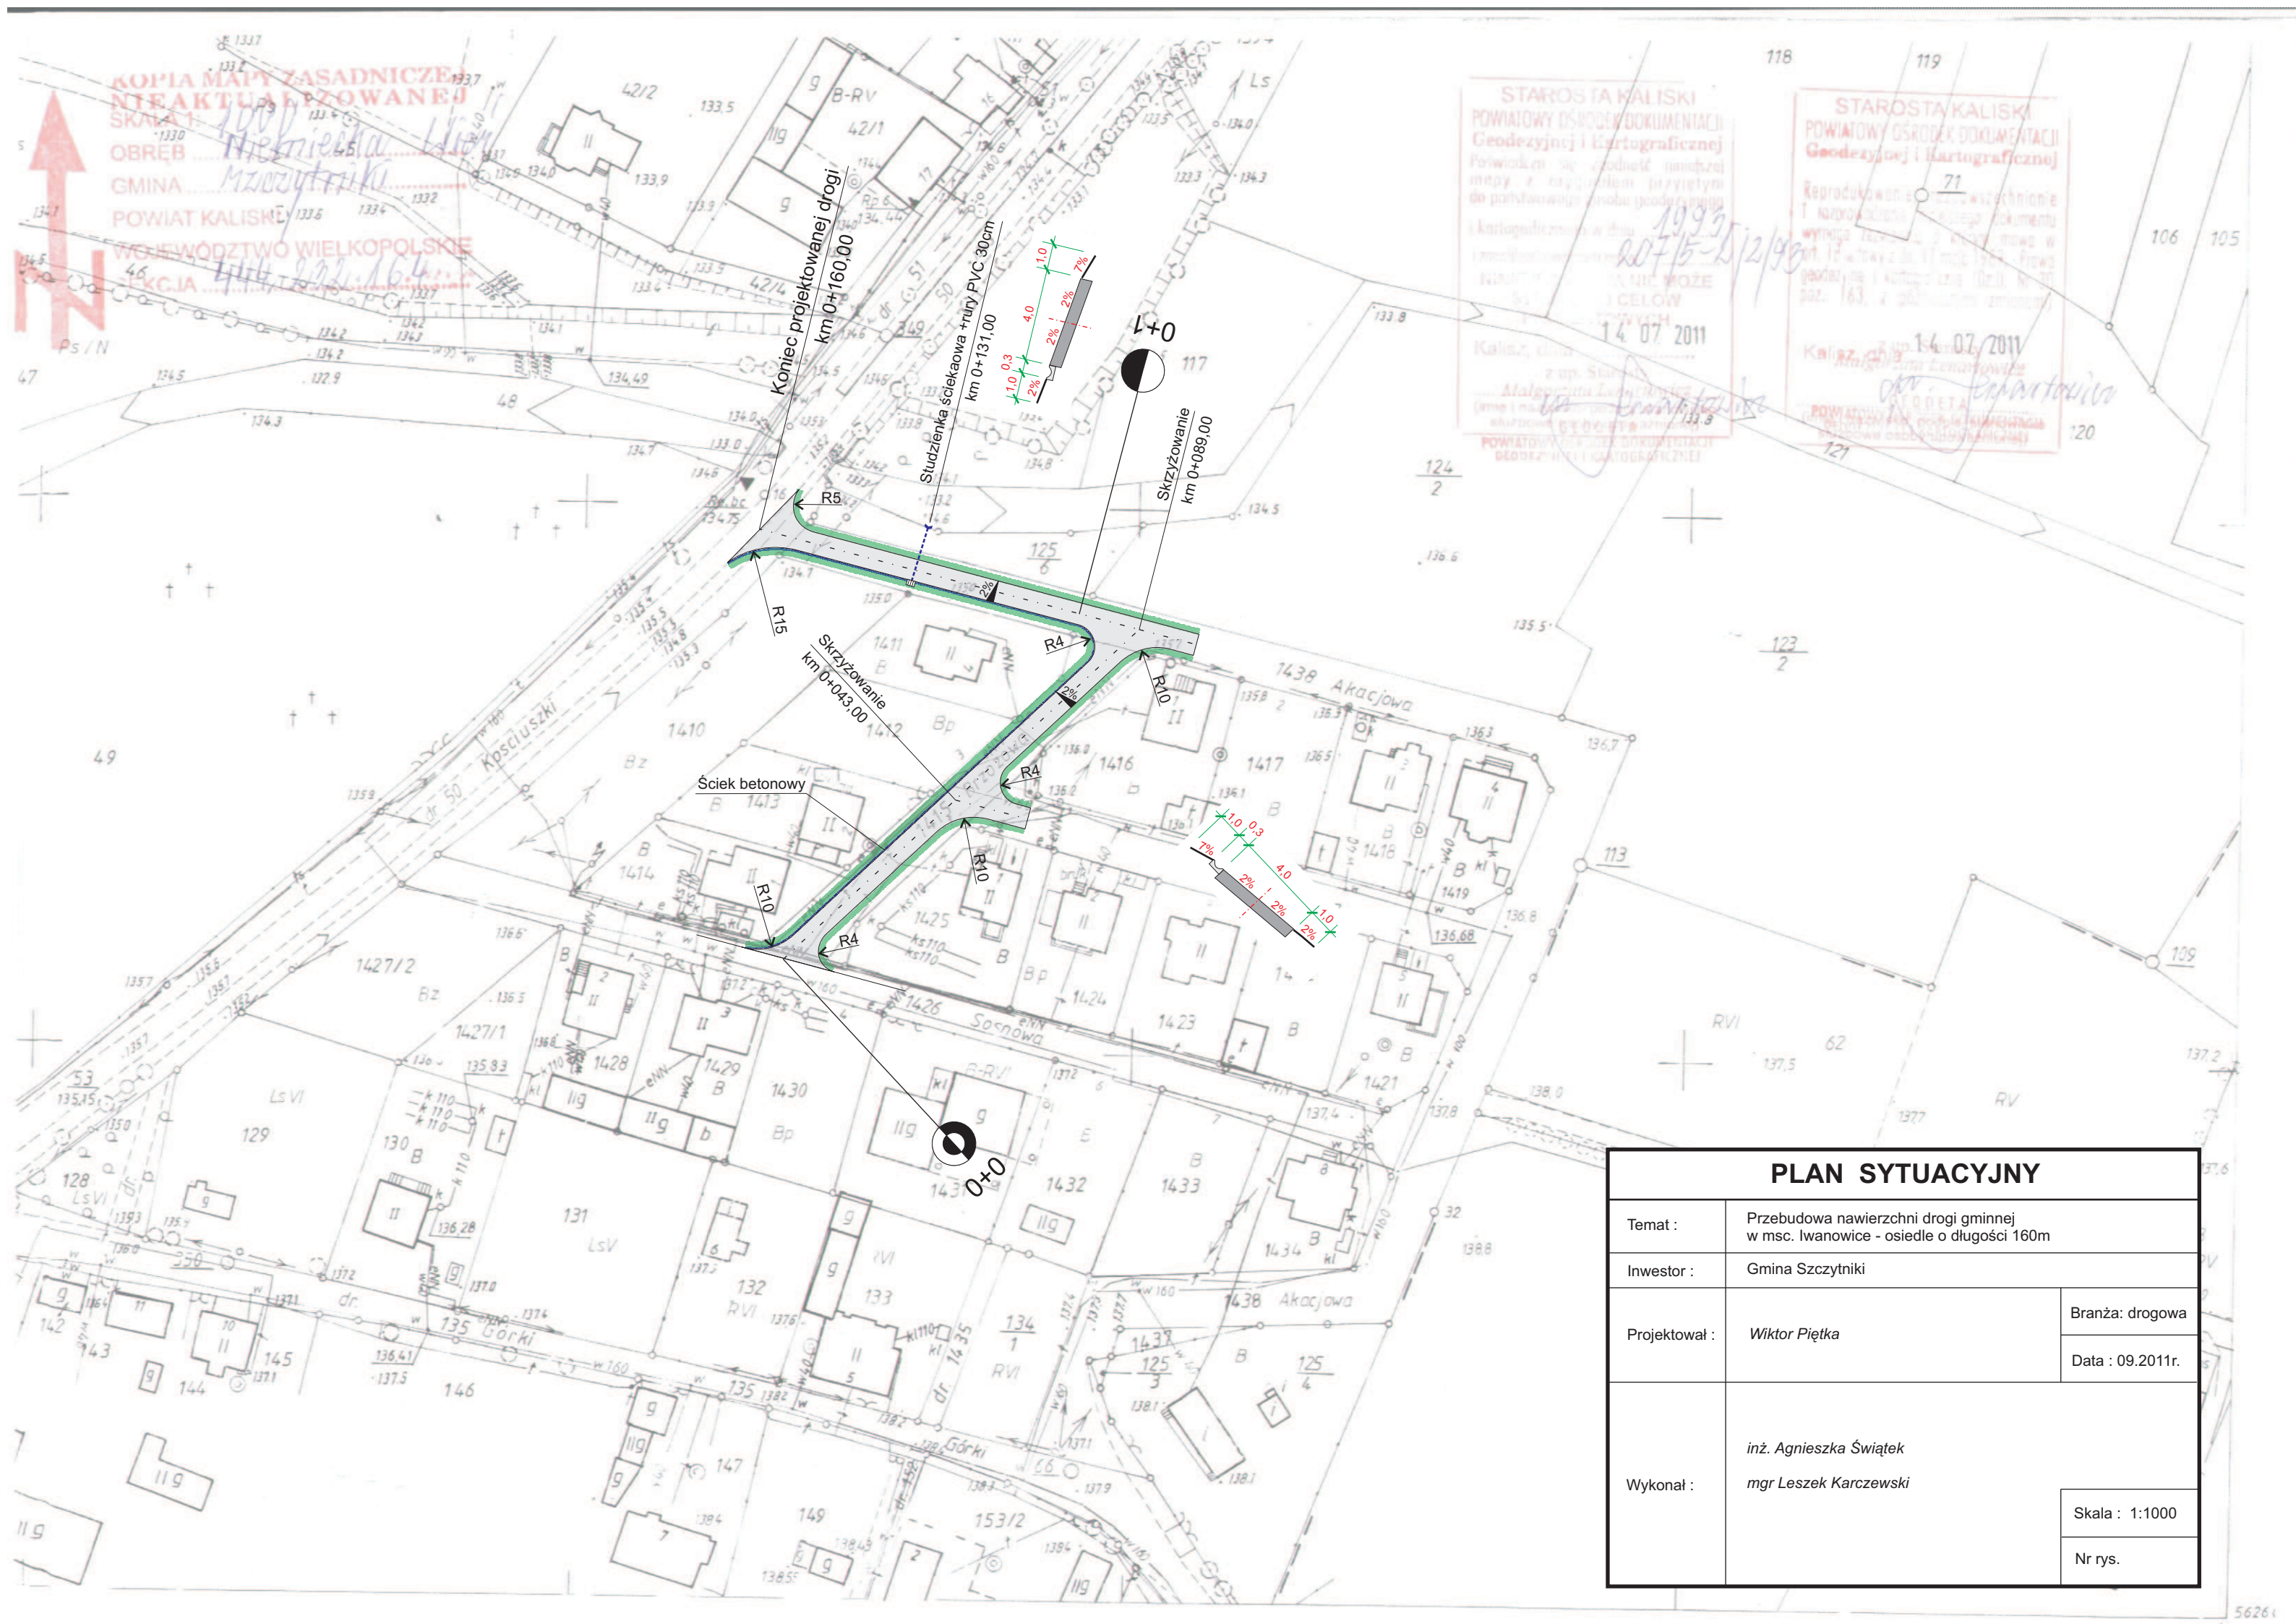

PLAN SYTUACYJNY		
Temat :	Przebudowa nawierzchni drogi gminnej w msc. Iwanowice - osiedle o długości 160m	
Inwestor :	Gmina Szczytniki	
Projektował :	Wiktor Piętka	Branża: drogowa
		Data : 09.2011r.
Wykonał :	inż. Agnieszka Świątek	Skala : 1:1000
	mgr Leszek Karczewski	