

MAPA SYTUACYJNO-WYSOKOŚCIOWA
SKALA 1 : 500

woj: wielkopolskie
powiat: kaliski
gmina: Szczytniki
obrab: IWANOWICE
działka: 77/1 am.I pow.0,4374ha
sekcja: 444.232.162/171

GEODETA UPRAWNIENY
Dariusz P...
UPR. NR 1282...


Skicz orientacyjny
Skala 1 : 25 000
Mapę przekalkowano fotomechanicznie ze skali 1:1000 do skali 1:500

Legenda:

- granice działek
- zakres opracowania
- 21/1/4 - nr działki

Legenda:

- krawędzie projektowanych ścieżek według odrębnego opracowania
- istn. linia napowietrzna nN
- proj. kablowa zaliczkowa linia oświetleniowa nN
- proj. słup oświetleniowy z oprawą

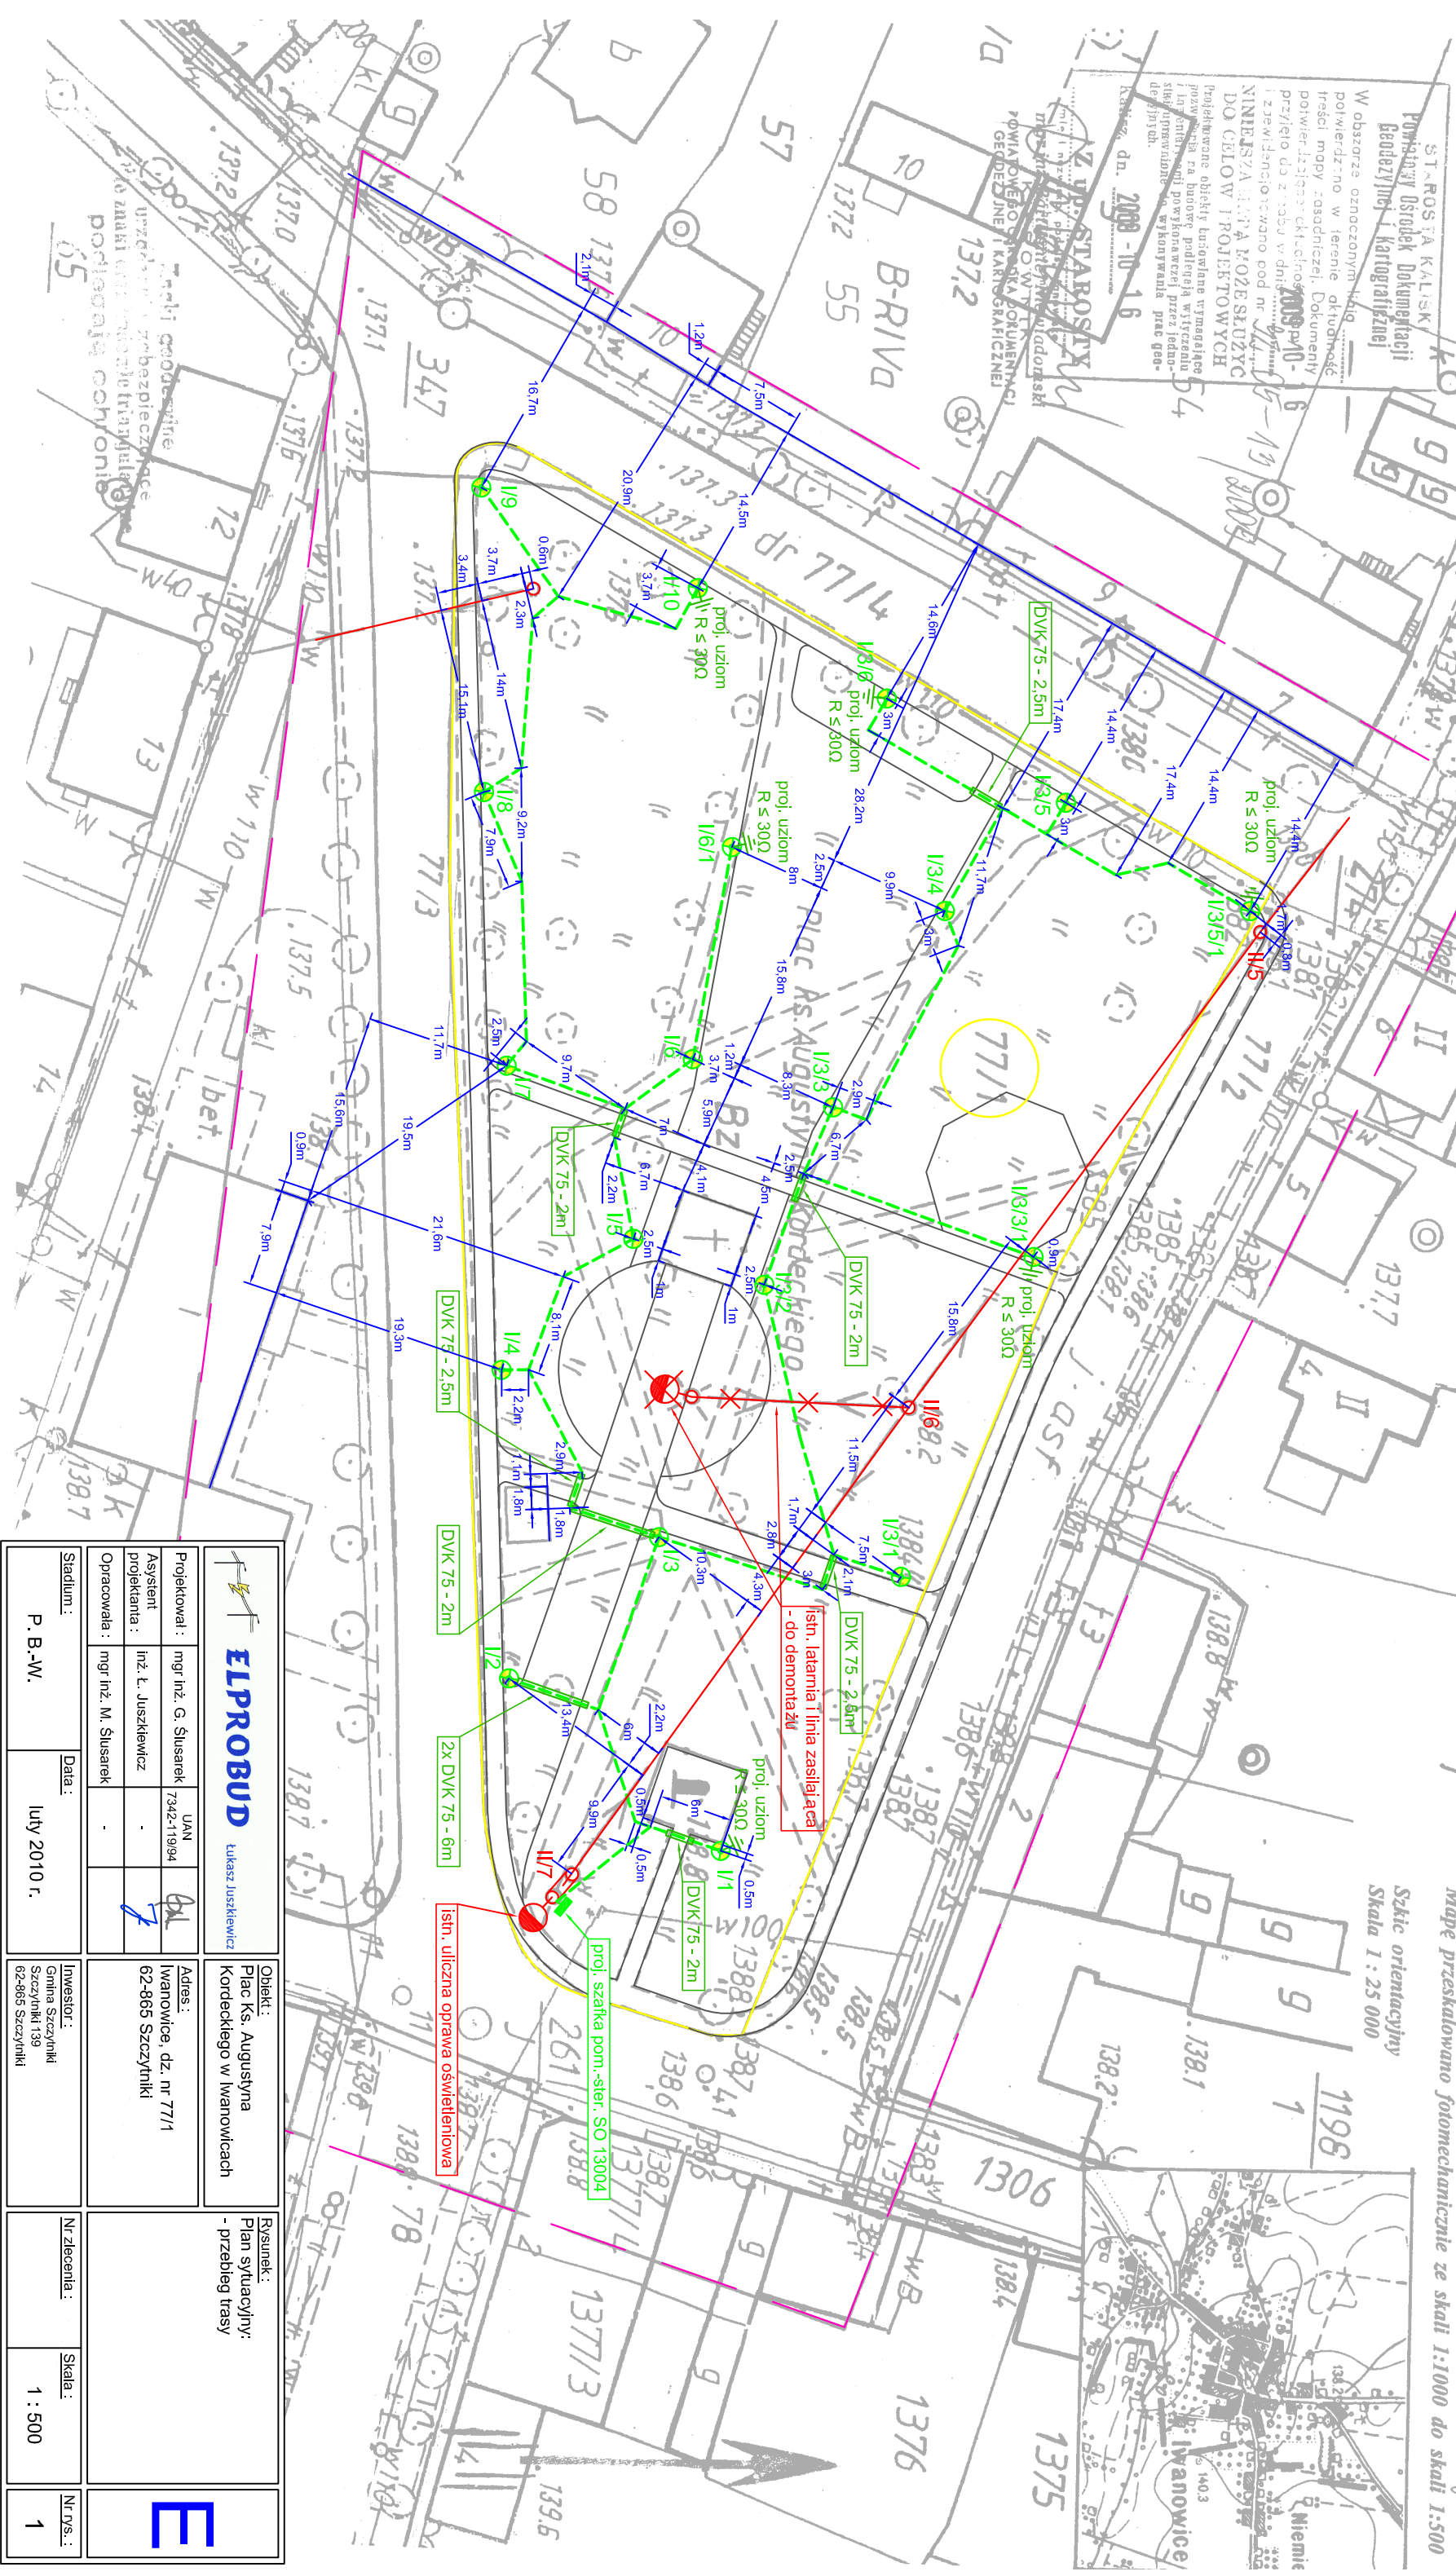

STARSOSTWA KALISKA
Powiatowy Ośrodek Dokumentacji
Geodezyjnej i Kartograficznej
W obszarze oznaczonym jako...
pozwierdzono w terenie dokładność
treści mapy zasadniczej. Dokumenty
powierzają się do użytku...
przyjęto do zarysu w dniu...
Projektowane obiekty budowlane wymagające
pozwolenia na budowę podlegają wyrażeniu
i umieszczeniu powyższych w istniejącej
skali, uprawiane do wykonania przez Geo-
deplol.
Kamień, dn. 2009-10-16



lukasz Juszkiewicz

Projektował :	mgr inż. G. Słusarek	UAN	
Asystent projektanta :	inż. Ł. Juszkiewicz		
Opracowała :	mgr inż. M. Słusarek		
Objekt :	Plac Ks. Augustyna Kordeckiego w Iwanowicach		
Adres :	Iwanowice, dz. nr 77/1 62-865 Szczytniki		
Investor :	Gmina Szczytniki Szczytniki 139 62-865 Szczytniki		

Rysunek :
Plan sytuacyjny - przebieg trasy

Nr zlecenia :	Skala :	Nr rns. :
	1 : 500	1

