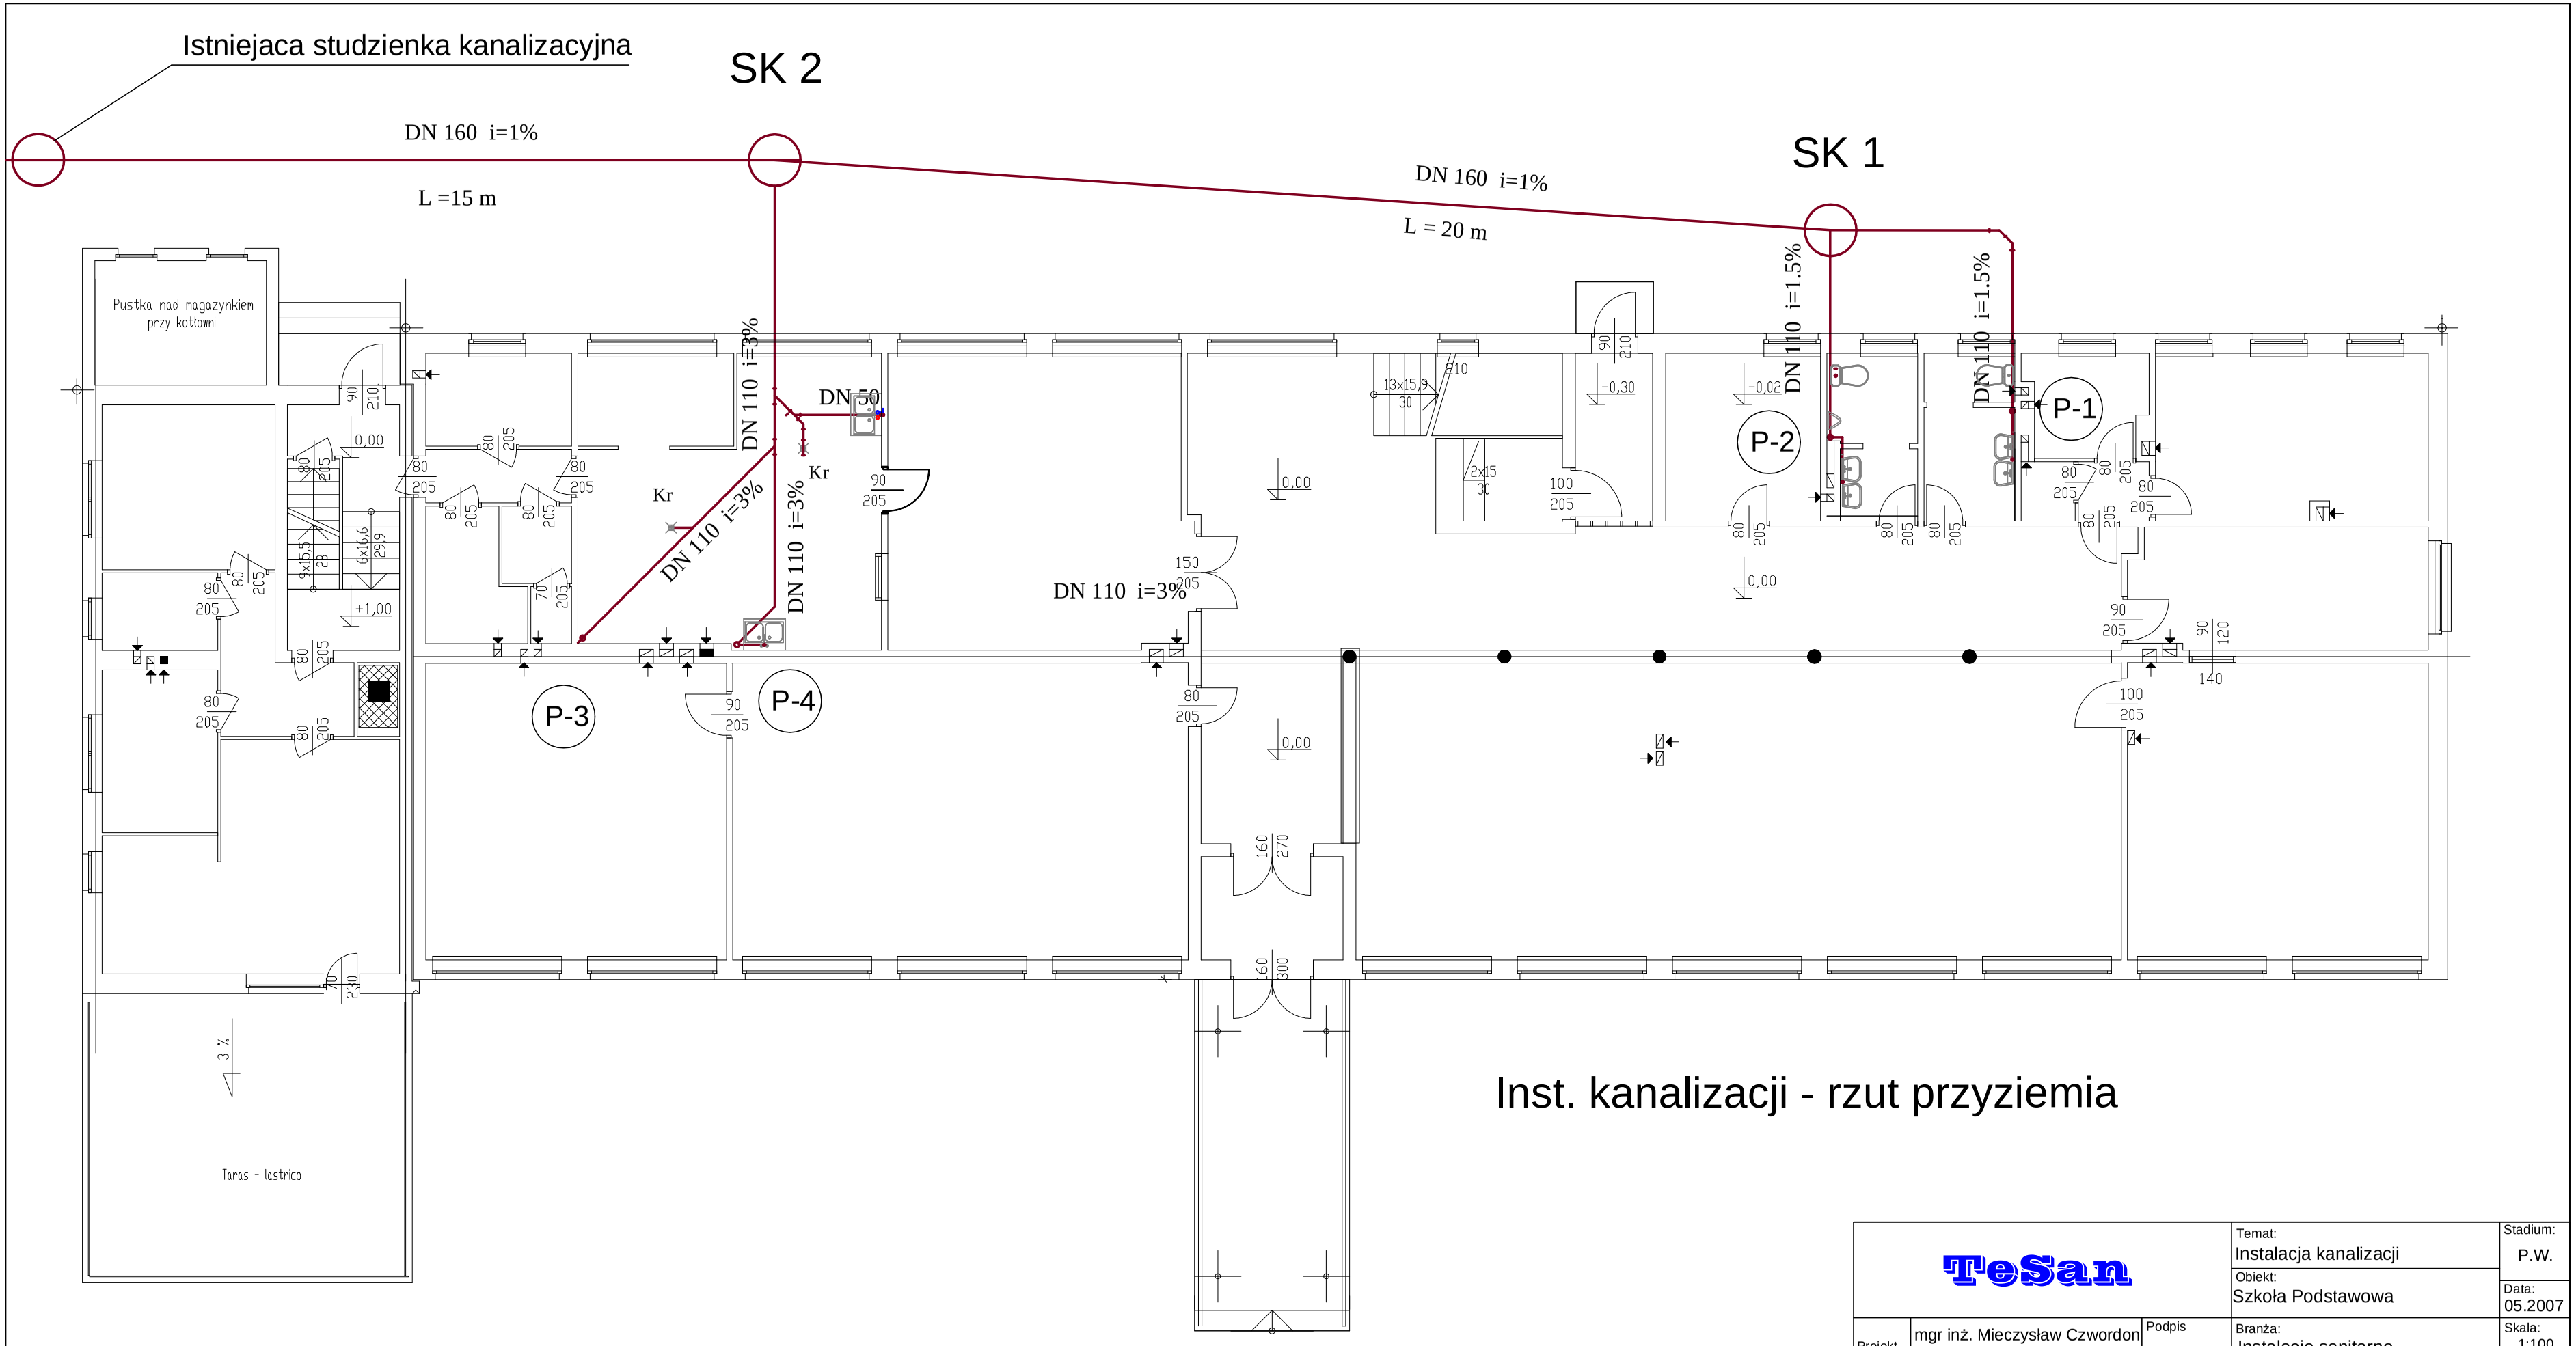

TeSan			Temat: Instalacja kanalizacji	Stadium: P.W.
			Obiekt: Szkoła Podstawowa	Data: 05.2007
Projekt.	mgr inż. Mieczysław Czwordon UP. BUD. UAN 7342-117/92 W SPEC. INSTALACYJNO-INŻYNIERYJNEJ	Podpis	Branża: Instalacje sanitarne	Skala: 1:100
Asystent	mgr inż. Grzegorz Czwordon	Podpis	Inwestor: Gmina Szczytniki - Marchwacz	Nr. rysunku: 5