
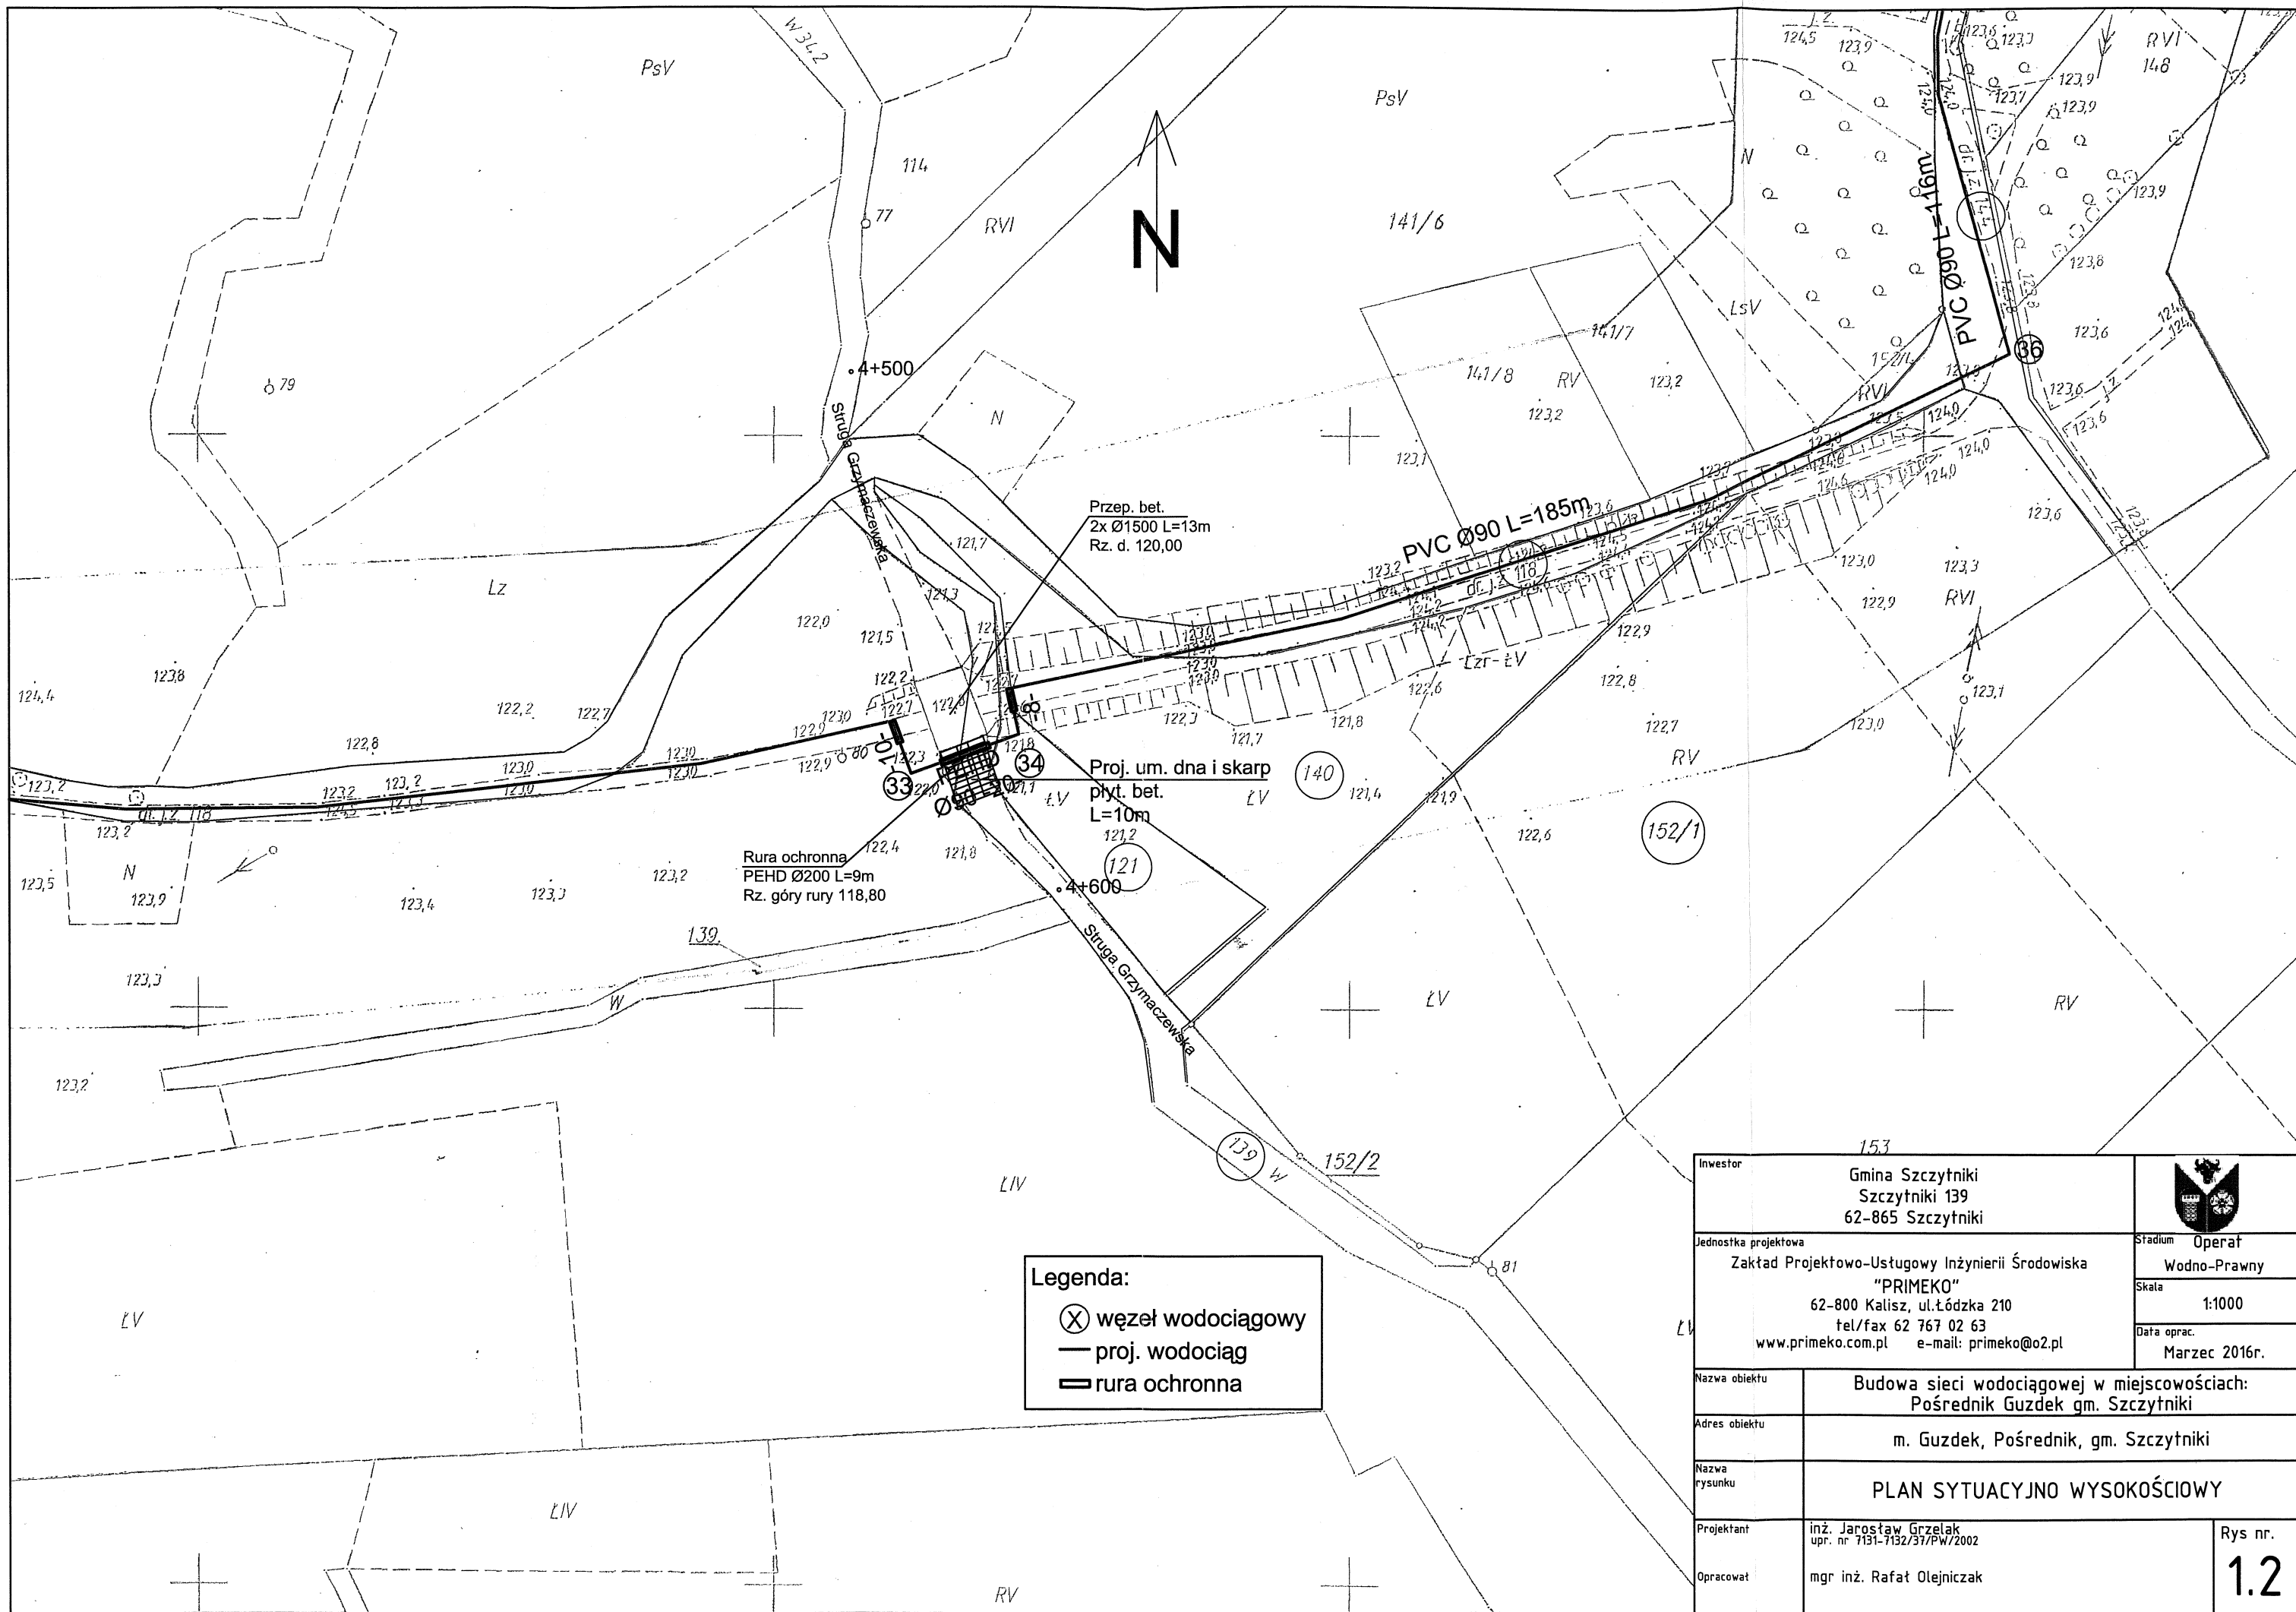

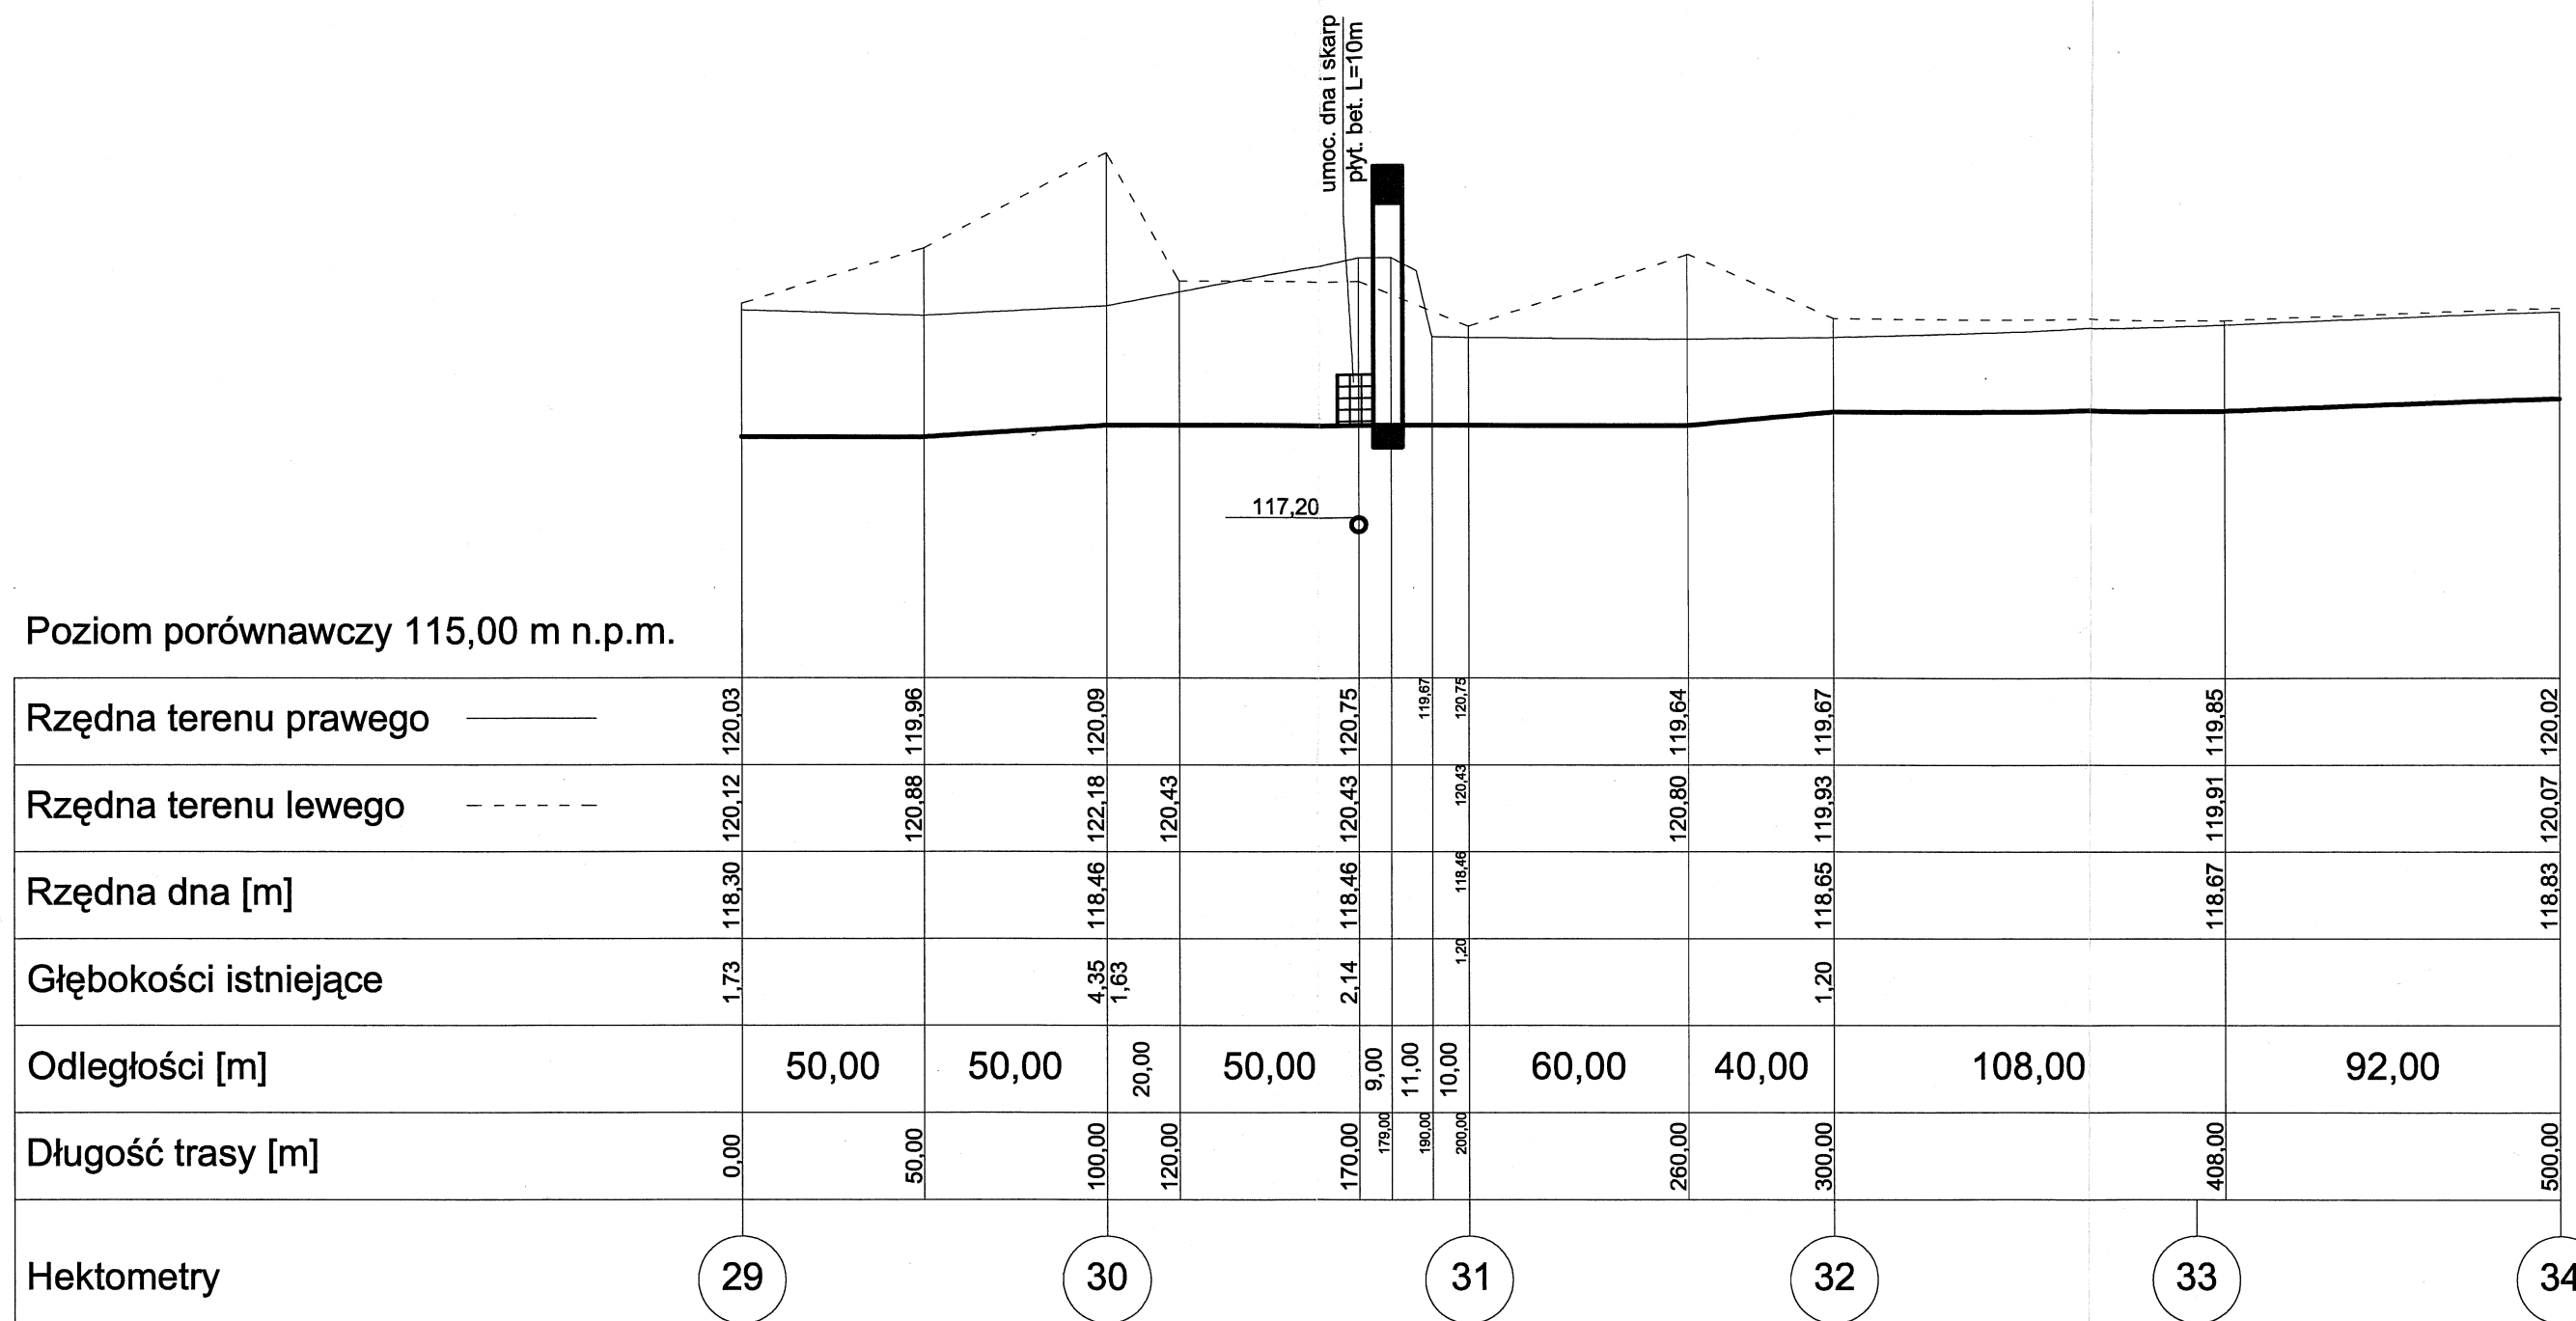



Legenda:  
⊗ węzeł wodociagowy  
— proj. wodociąg  
▬ rura ochronna

Inwestor	Gmina Szczytniki Szczytniki 139 62-865 Szczytniki	
Jednostka projektowa	Zakład Projektowo-Ustugowy Inzynierii Środowiska "PRIMEKO" 62-800 Kalisz, ul. Łódzka 210 tel/fax 62 767 02 63 www.primeko.com.pl e-mail: primeko@o2.pl	Stadium Operat Wodno-Prawny Skala 1:1000 Data oprac. Marzec 2016r.
Nazwa obiektu	Budowa sieci wodociagowej w miejscowościach: Pośrednik Guzdek gm. Szczytniki	
Adres obiektu	m. Guzdek, Pośrednik, gm. Szczytniki	
Nazwa rysunku	PLAN SYTUACYJNO WYSOKOŚCIOWY	
Projektant	inż. Jarosław Grzelak upr. nr 7131-7132/37/PW/2002	Rys nr. 1.1
Opracował	mgr inż. Rafał Olejniczak	




Inwestor		Gmina Szczytniki Szczytniki 139 62-865 Szczytniki	
Jednostka projektowa		Zakład Projektowo-Ustugowy Inżynierii Środowiska "PRIMEKO" 62-800 Kalisz, ul. Łódzka 210 tel/fax 62 767 02 63 www.primeko.com.pl e-mail: primeko@o2.pl	
Nazwa obiektu		Budowa sieci wodociagowej w miejscowościach: Pośrednik Guzdek gm. Szczytniki	
Adres obiektu		m. Guzdek, Pośrednik, gm. Szczytniki	
Nazwa rysunku		PLAN SYTUACYJNO WYSOKOŚCIOWY	Rys nr. 1.2
Projektant		inż. Jarosław Grzelak upr. nr 7131-7132/37/PW/2002	
Opracował		mgr inż. Rafał Olejniczak	




Inwestor		Gmina Szczytniki Szczytniki 139 62-865 Szczytniki	
Jednostka projektowa		Zakład Projektowo-Ustugowy Inżynierii Środowiska "PRIMEKO" 62-800 Kalisz, ul.Łódzka 210 tel/fax 62 767 02 63 www.primeko.com.pl e-mail: primeko@o2.pl	
Nazwa obiektu		Budowa sieci wodociągowej w miejscowościach: Pośrednik Guzdek gm. Szczytniki	
Adres obiektu		m. Guzdek, Pośrednik, gm. Szczytniki	
Nazwa rysunku		PROFIL PODŁUŻNY CIEKU	Rys nr. <b>2.1</b>
Projektant		inż. Jarosław Grzelak upr. nr 7131-7132/37/PW/2002	
Opracował		mgr inż. Rafał Olejniczak	
Stadium		Operat	Wodno-Prawny
Skala		1:100/2 000	
Data oprac.		Marzec 2016r.	

Poziom porównawczy 115,00 m n.p.m.

Rzędna terenu prawego	121,59	121,78	121,90	122,00
Rzędna terenu lewego	121,69	121,84	121,84	121,90
Rzędna dna [m]	120,24	120,32	120,05	120,30
Głębokości istniejące	1,40	1,50	1,82	1,70
Odległości [m]	78,00	22,00	88,00	112,00
Długość trasy [m]	0,00	78,00	100,00	188,00
Hektometry	44	45	46	47

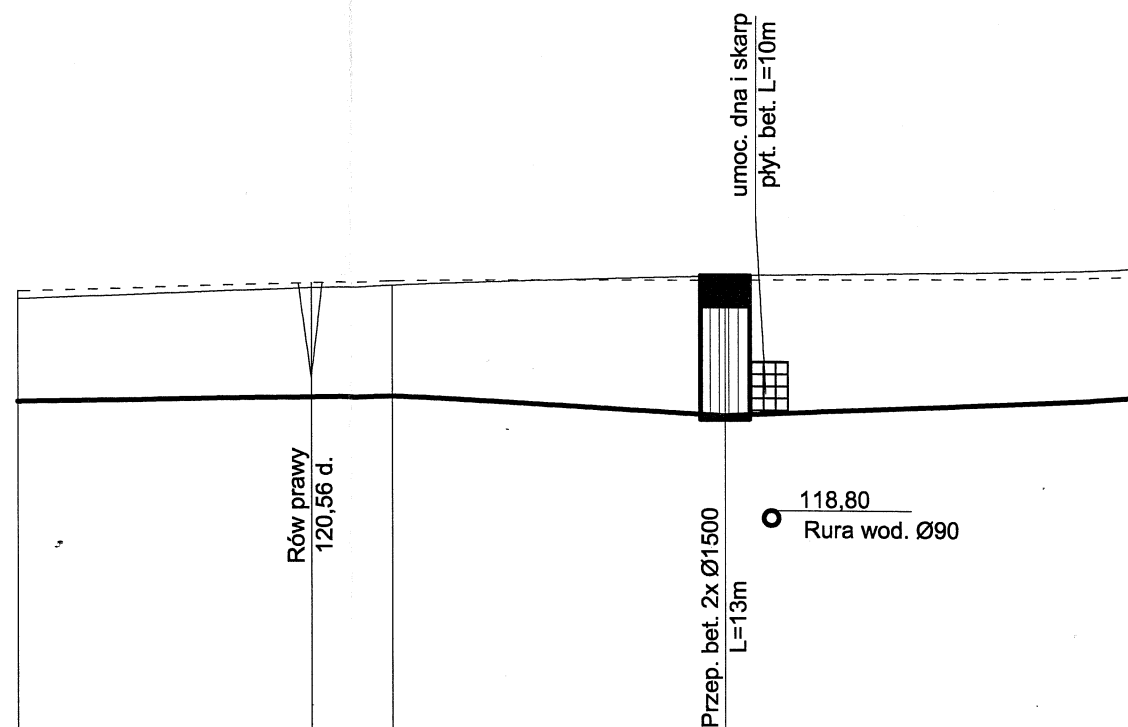


Investor	Gmina Szczytniki Szczytniki 139 62-865 Szczytniki	
Jednostka projektowa	Zakład Projektowo-Ustugowy Inżynierii Środowiska "PRIMEKO" 62-800 Kalisz, ul. Łódzka 210 tel/fax 62 767 02 63 www.primeko.com.pl e-mail: primeko@o2.pl	Stadium Operat Wodno-Prawny Skala 1:100/2 000 Data oprac. Marzec 2016r.
Nazwa obiektu	Budowa sieci wodociągowej w miejscowościach: Pośrednik Guzdek gm. Szczytniki	
Adres obiektu	m. Guzdek, Pośrednik, gm. Szczytniki	
Nazwa rysunku	PROFIL PODŁUŻNY CIEKU	
Projektant	inż. Jarosław Grzelak upr. nr 7131-7132/37/PW/2002	Rys nr.
Opracował	mgr inż. Rafał Olejniczak	2.2

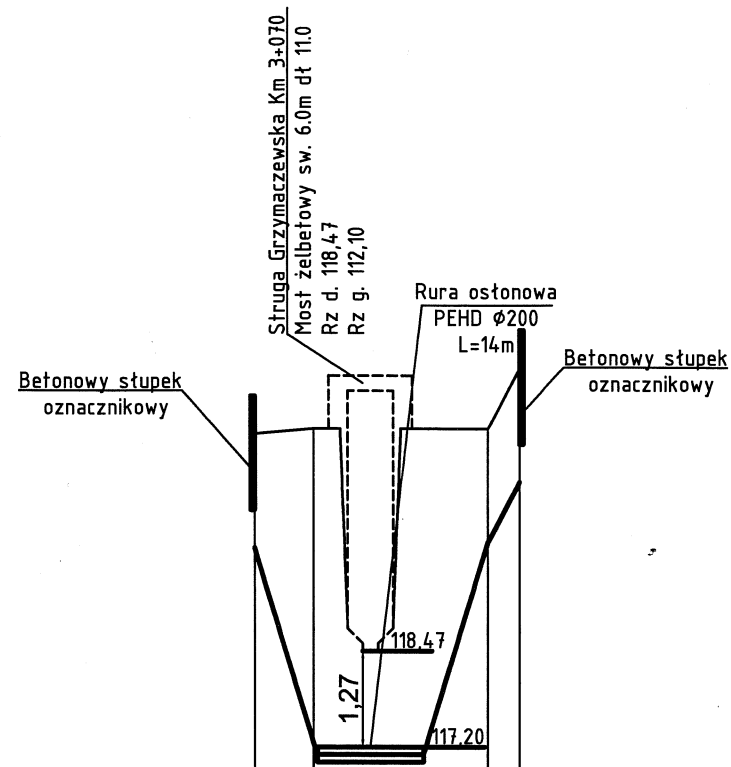


Poziom porównawczy 116,00 m n.p.m.

Rzędna terenu istniejącego	121.33	121.40	121.40	122.20
Rzędna osi rurociągu [m]	119.83	117.10	119.90	120.70
Zagłębienie osi rurociągu	1.50	4.30	1.50	1.50
Odległości [m]		30,80	4,20	
Średnice, materiał		PEHD Ø90	PVC Ø90	
Długość trasy [m]	0,00	7,80	38,80	35,00

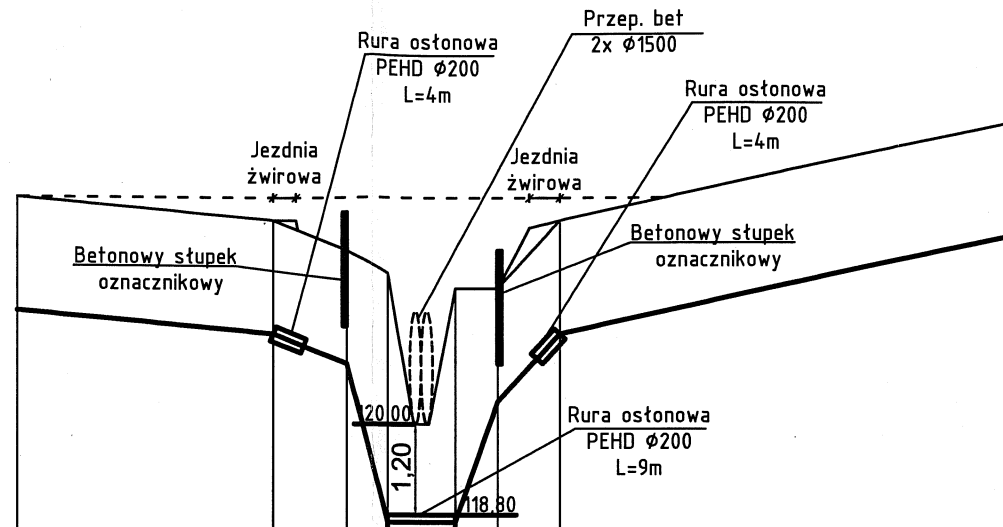

Poziom porównawczy 118,00 m n.p.m.

Rzędna terenu istniejącego	122.70	122.30	122.30	122.80	122.80	124.00
Rzędna osi rurociągu [m]	121.20	120.80	118.70	121.80	121.20	122.50
Zagłębienie osi rurociągu	1.50	1.50	3.10	1.50	1.50	1.50
Odległości [m]	34,00	9,80	5,50	9,00	5,60	59,30
Średnice, materiał		PEHD Ø90	PVC Ø90	PEHD Ø90	PVC Ø90	PVC Ø90
Długość trasy [m]	0,00	34,00	4,30	58,30	72,10	591,10

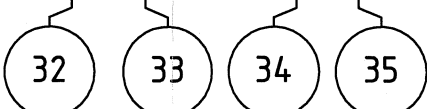

LEGENDA			
—	Proj. sieć wodociągowa		
①	Węzeł		
Investor	Gmina Szczytniki Szczytniki 139 62-865 Szczytniki		
Jednostka projektowa	Zakład Projektowo-Usługowy Inżynierii Środowiska "PRIMEKO" 62-800 Kalisz, ul. Łódzka 210 tel/fax 62 767 02 63 www.primeko.com.pl e-mail: primeko@o2.pl		
Stadium	Operat		
Wodno-Prawny			
Skala	1:100/1 000		
Data oprac.	Marzec 2016r.		
Nazwa obiektu	Budowa sieci wodociągowej w miejscowościach: Pośrednik Guzdek gm. Szczytniki		
Adres obiektu	m. Guzdek, Pośrednik, gm. Szczytniki		
Nazwa rysunku	PROFIL PODŁUŻNY RUROCIĄGU Z PRZEKROJEM CIEKU		
Projektant	inż. Jarosław Grzelak upr. nr 1131-1132/31/PW/2002		
Opracował	mgr inż. Rafał Olejniczak		
Rys nr.	3		