
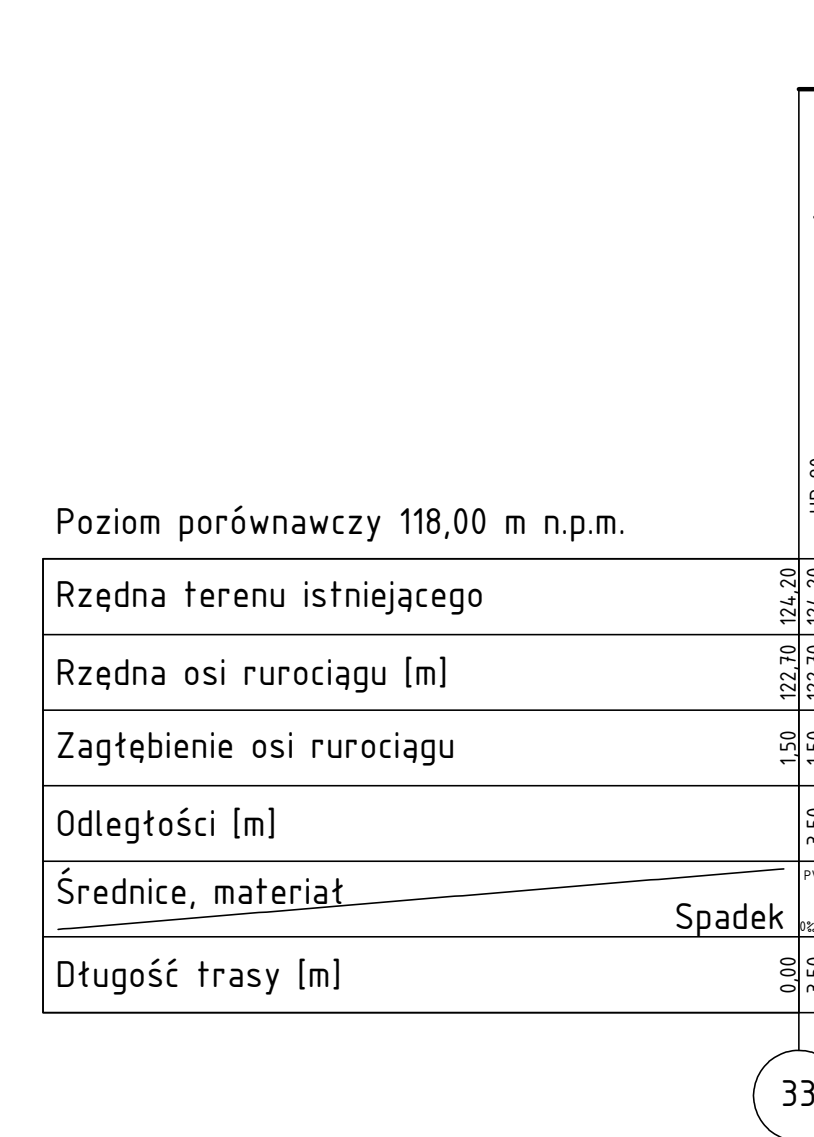


Y [ å[ &ã \* Á Ä

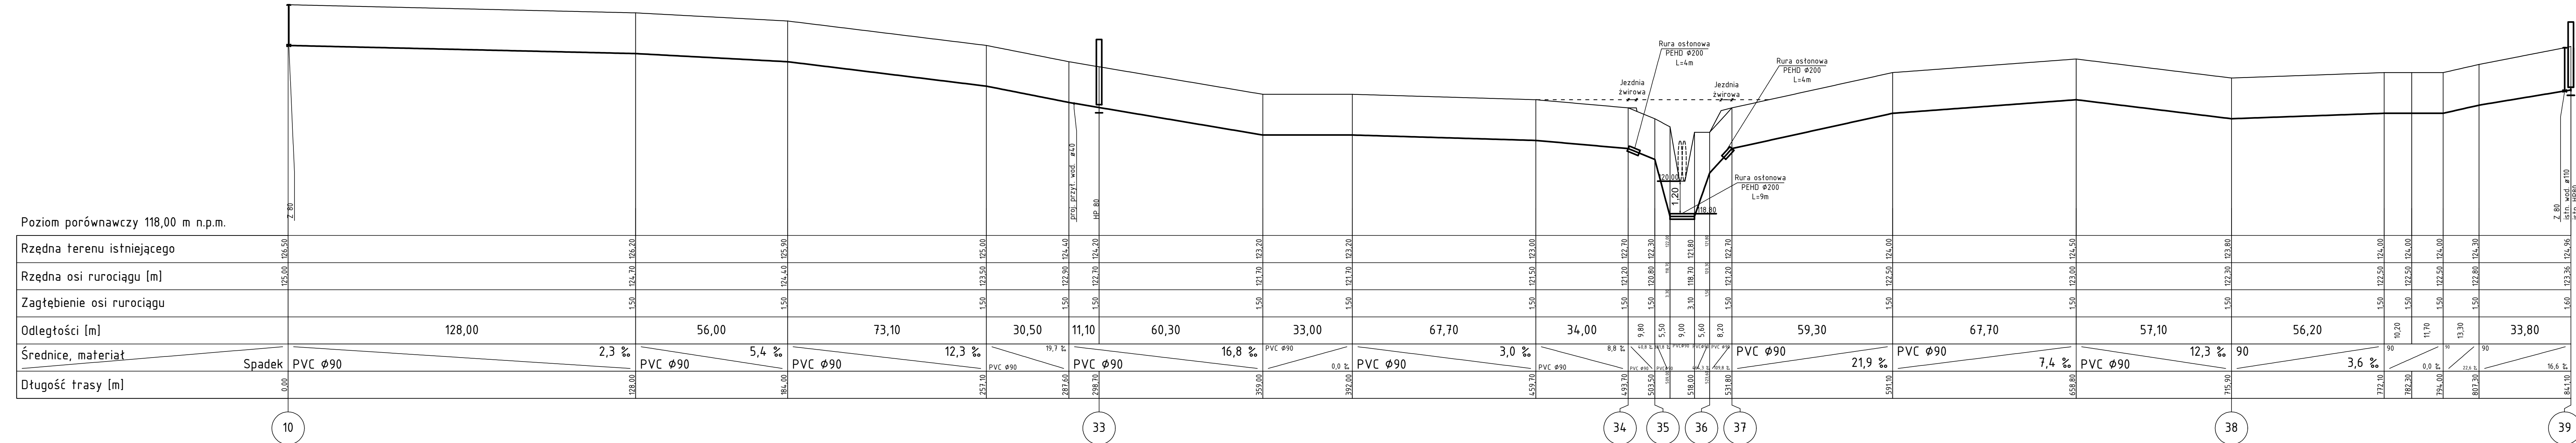

LEGENDA			
—		Proj. sieć wodociągowa	
1		Wzrost	
Inwestor			
Gmina Szczepanów Szczepanów 139 62-865 Szczepanów			
Jednostka projektowa		Stadium: Projekt budowlano-wykonawczy	
Zakład Projektowo-Ustugowy Inzynierstwa "PRIMEKO" 62-800 Kalisz, ul.Łódzka 210 tel/fax 62 767 02 63 www.primeko.com.pl e-mail: primeko@o2.pl		Skala: 1:1 000 Data oprac.: Czerwiec 2016r.	
Nazwa obiektu		Rozbudowa sieci wodociągowej Guzdek – Pośrednik	
Adres obiektu		m. Guzdek, Pośrednik, gm. Szczepanów	
Nazwa rysunku		W-3	
Projektant		inż. Jarosław Grzejał ul. nr. 1352/3174W/2002	
Opracował		mgr inż. Łukasz Cholewa	
Opracował		mgr inż. Rafał Olejniczak	
Sprawdzający		mgr inż. Monika Żurawska ul. nr. 1352/3174W/2002	
		Rys. nr. 2.7	