


Y [å[&ã * Á Æ

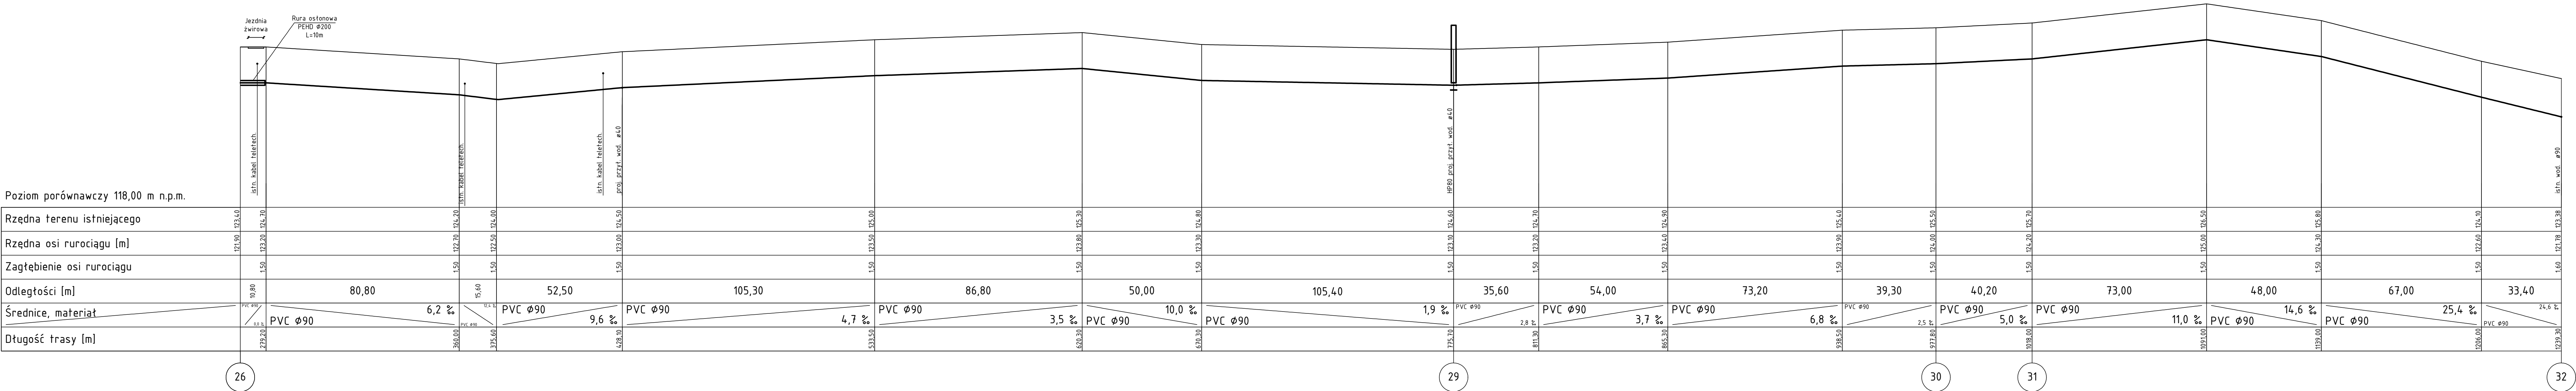

LEGENDA

Proj. sieć wodociągowa

Węzeł

Investor

Gmina Szczytyniki
Szczytyniki 139
62-865 Szczytyniki

Jednostka projektowa

Zakład Projektowo-Usługowy Inżynierii Środowiska
"PRIMEKO"
62-800 Kalisz, ul. Łódzka 210
tel/fax 62 767 02 63
www.primeko.com.pl e-mail: primeko@o2.pl

Stadium

Projekt

Skala

1:1 000

Data oprac.

Czerwiec 2016r.

Nazwa obiektu

Rozbudowa sieci wodociągowej
Guzdek - Pośrednik

Adres obiektu

m. Guzdek, Pośrednik, gm. Szczytyniki

Nazwa rysunku

PROFIL W-2

Projektant

inż. Jarosław Grzelak
upr. nr 7131/P32/PW/2002

Opracował

mgr inż. Łukasz Cholewa

Opracował

mgr inż. Rafał Olejniczak

Sprawdzający

mgr inż. Monika Żurawska
upr. nr WKP/0213/PW05/06

Rys nr.

2.5