


PLAN SYTUACYJNY		
Temat :	Przebudowa nawierzchni drogi gminnej w msc. Krowica Zawodnia o długości 1425m - ETAP 1	
Investor :	Gmina Szczytniki	
Projektował :	Wiktor Piętka	Branża: drogowa
		Data : 02.2013r.
Wykonał :	inż. Katarzyna Piętka	Skala : 1:1000
	mgr Leszek Karczewski	Nr rys.

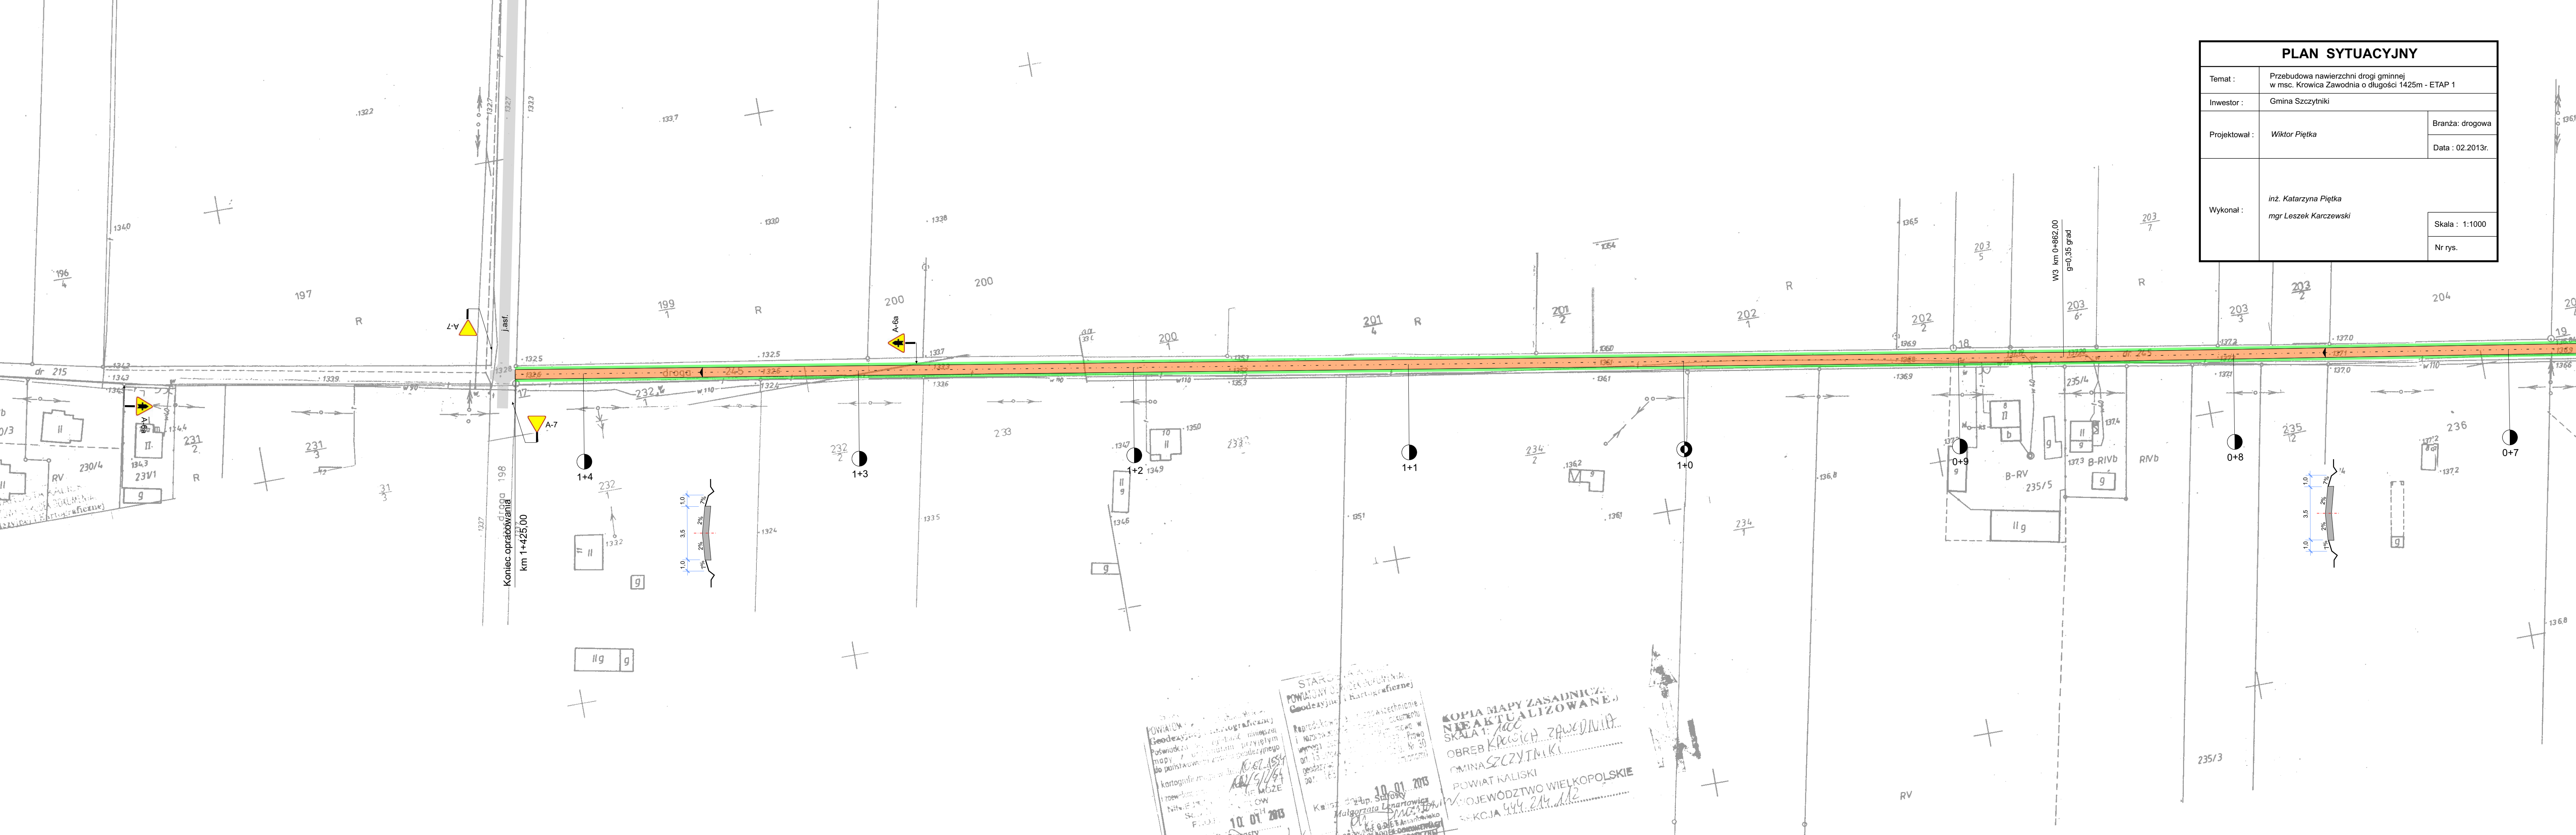

STAROSTA POWIATOWY
 Powiatowy Urząd Geodezyjno-Kartograficzny
 Kopia mapy zasadniczej nieaktualizowanej
 Skala 1:1000
 Obwód Krowica Zawodnia
 Gmina Szczytniki
 Powiat Kaliski
 Województwo Wielkopolskie
 Sekcja 444.24.112

10.01.2013
 10.01.2013