


Obiekt: Przebudowa nawierzchni drogi gminnej w m. Guzdek (obręb geodezyjny Pośrednika) gm. Szczytniki				
Rysunek: Plan sytuacyjny				NR 2.3
PROJEKTOWAŁ	IMIĘ I NAZWISKO	NR UPRAW.	DATA	PODPIS
OPRACOWAŁ	inż. Agnieszka Świątek		2013	
			2013	
BRANŻA Drogowa	STADIUM bud./wyk.	ROK OPRACOWANIA 2013	NR UMOWY	SKALA 1:1000

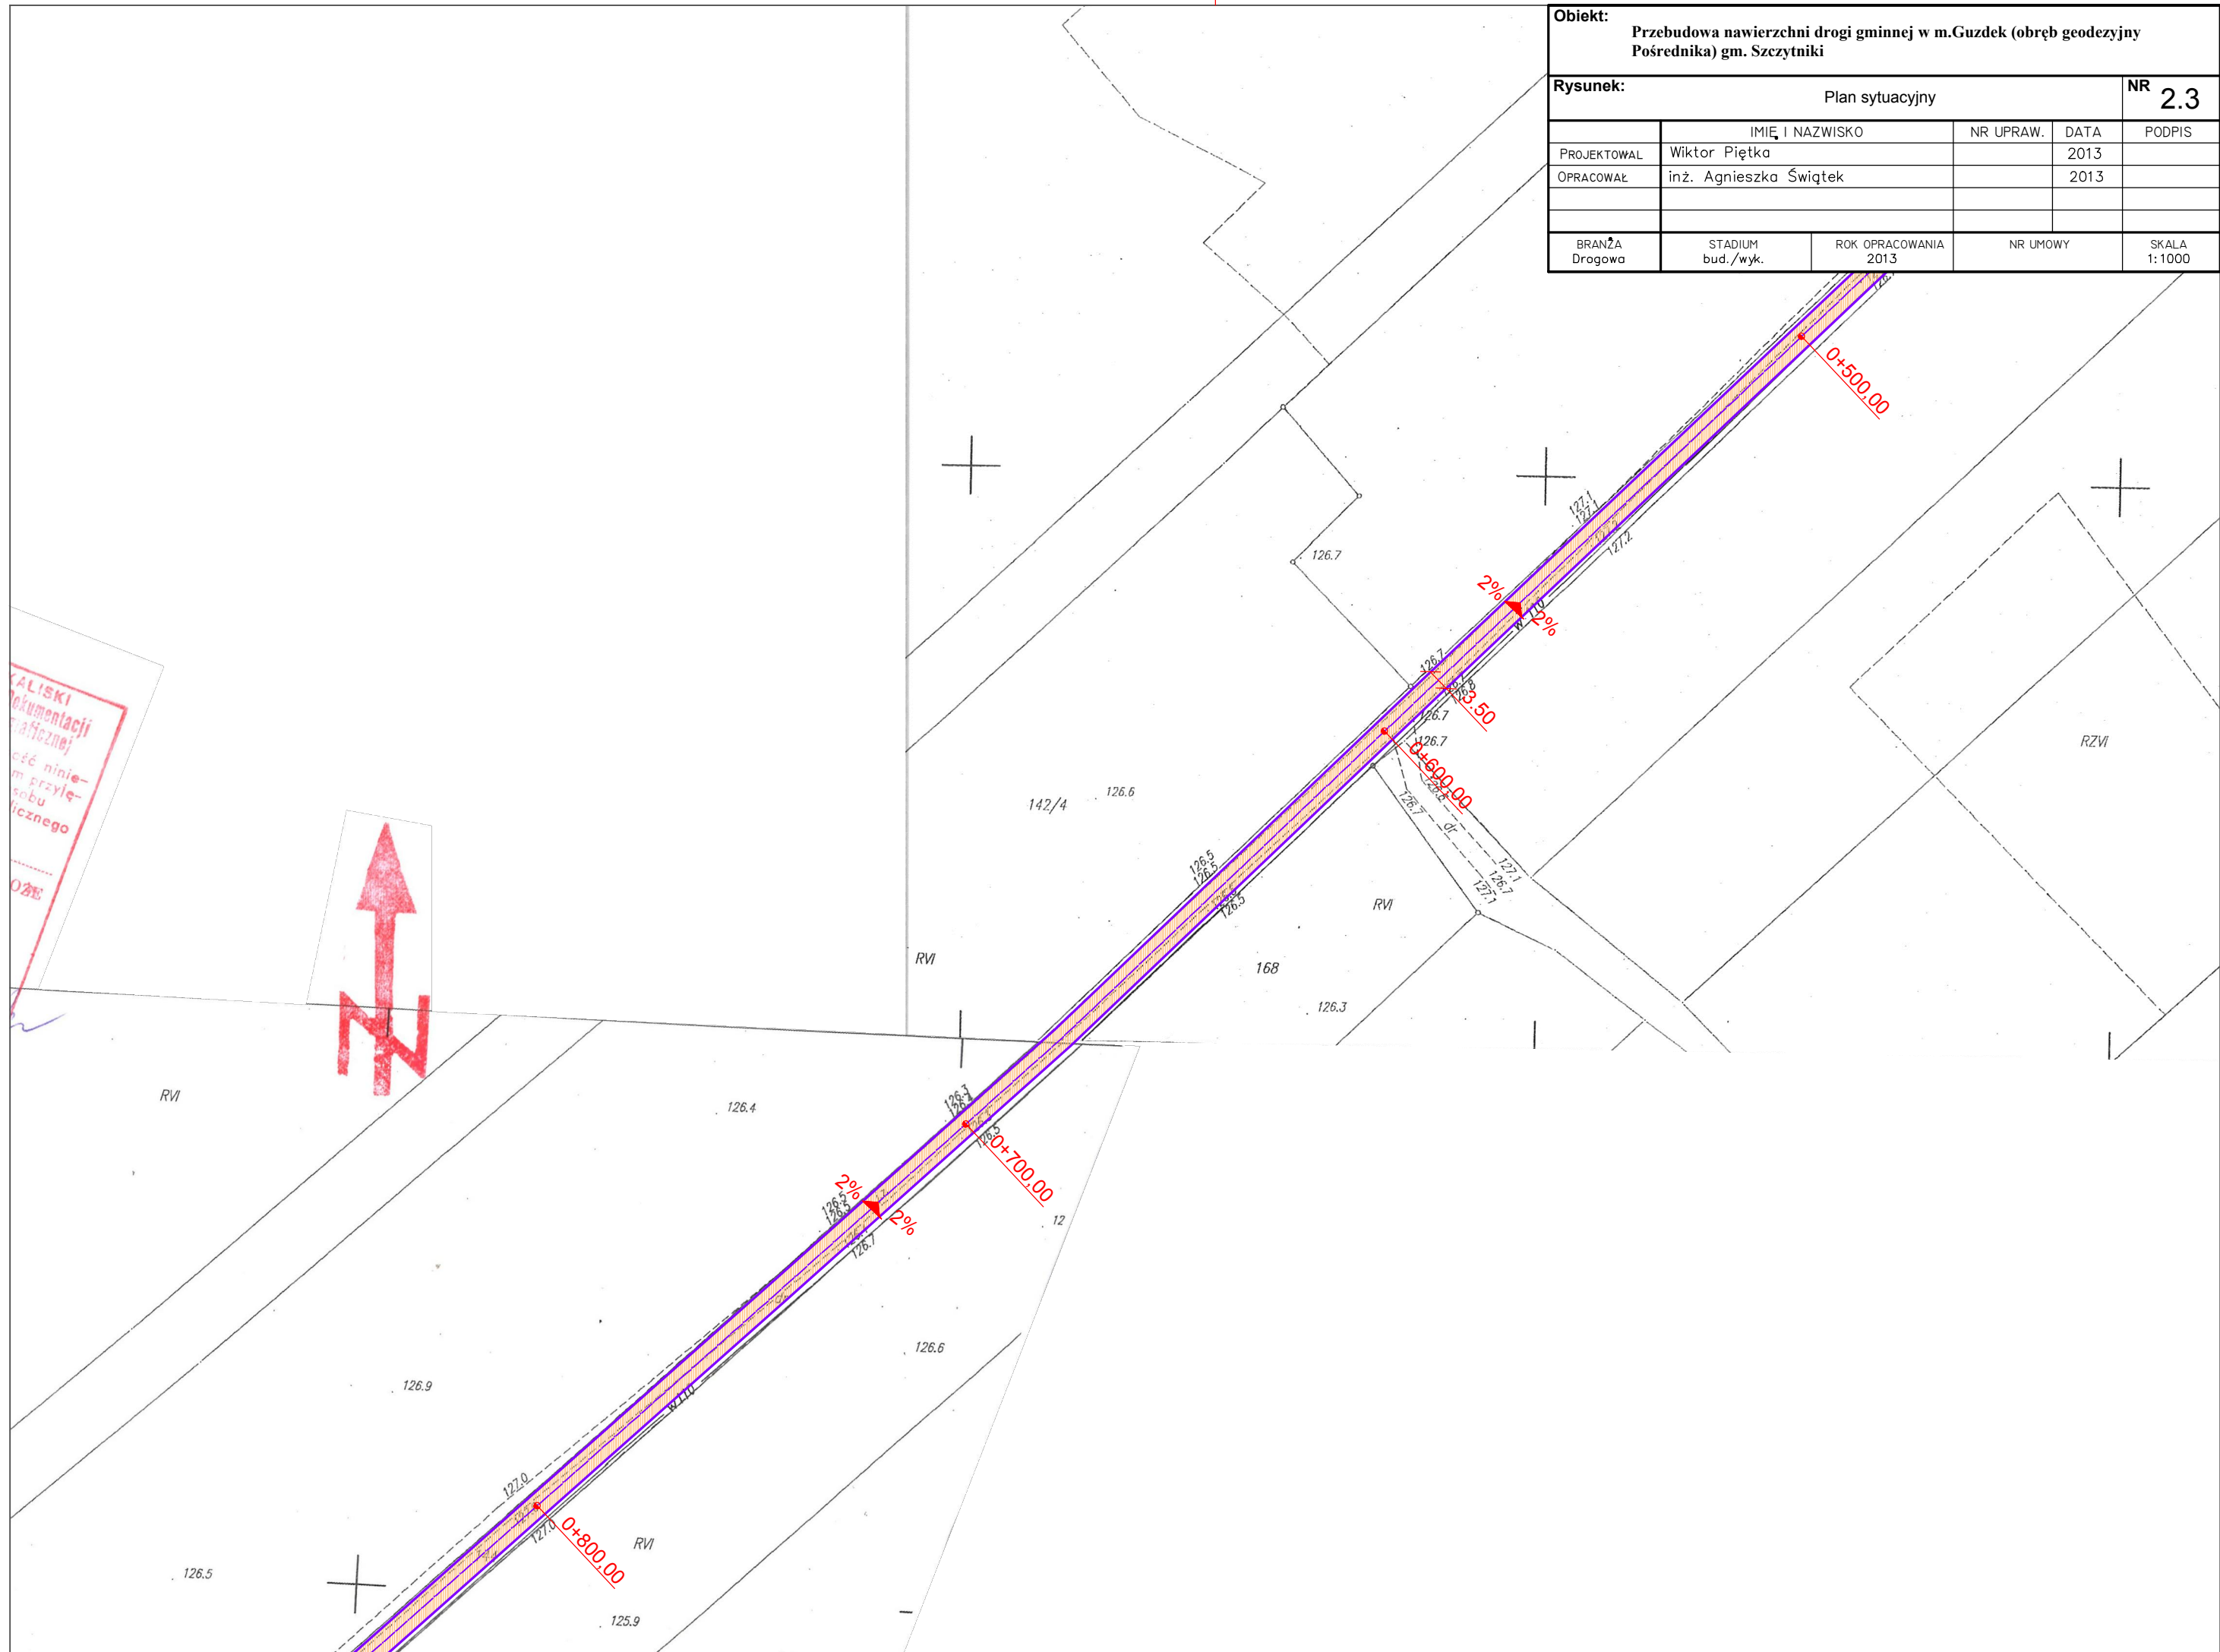

KALISKI
dokumentacji
graficznej
część ninie-
szym przyje-
zdo
licznego

